



# 【参考例】


平面図 S=1:100

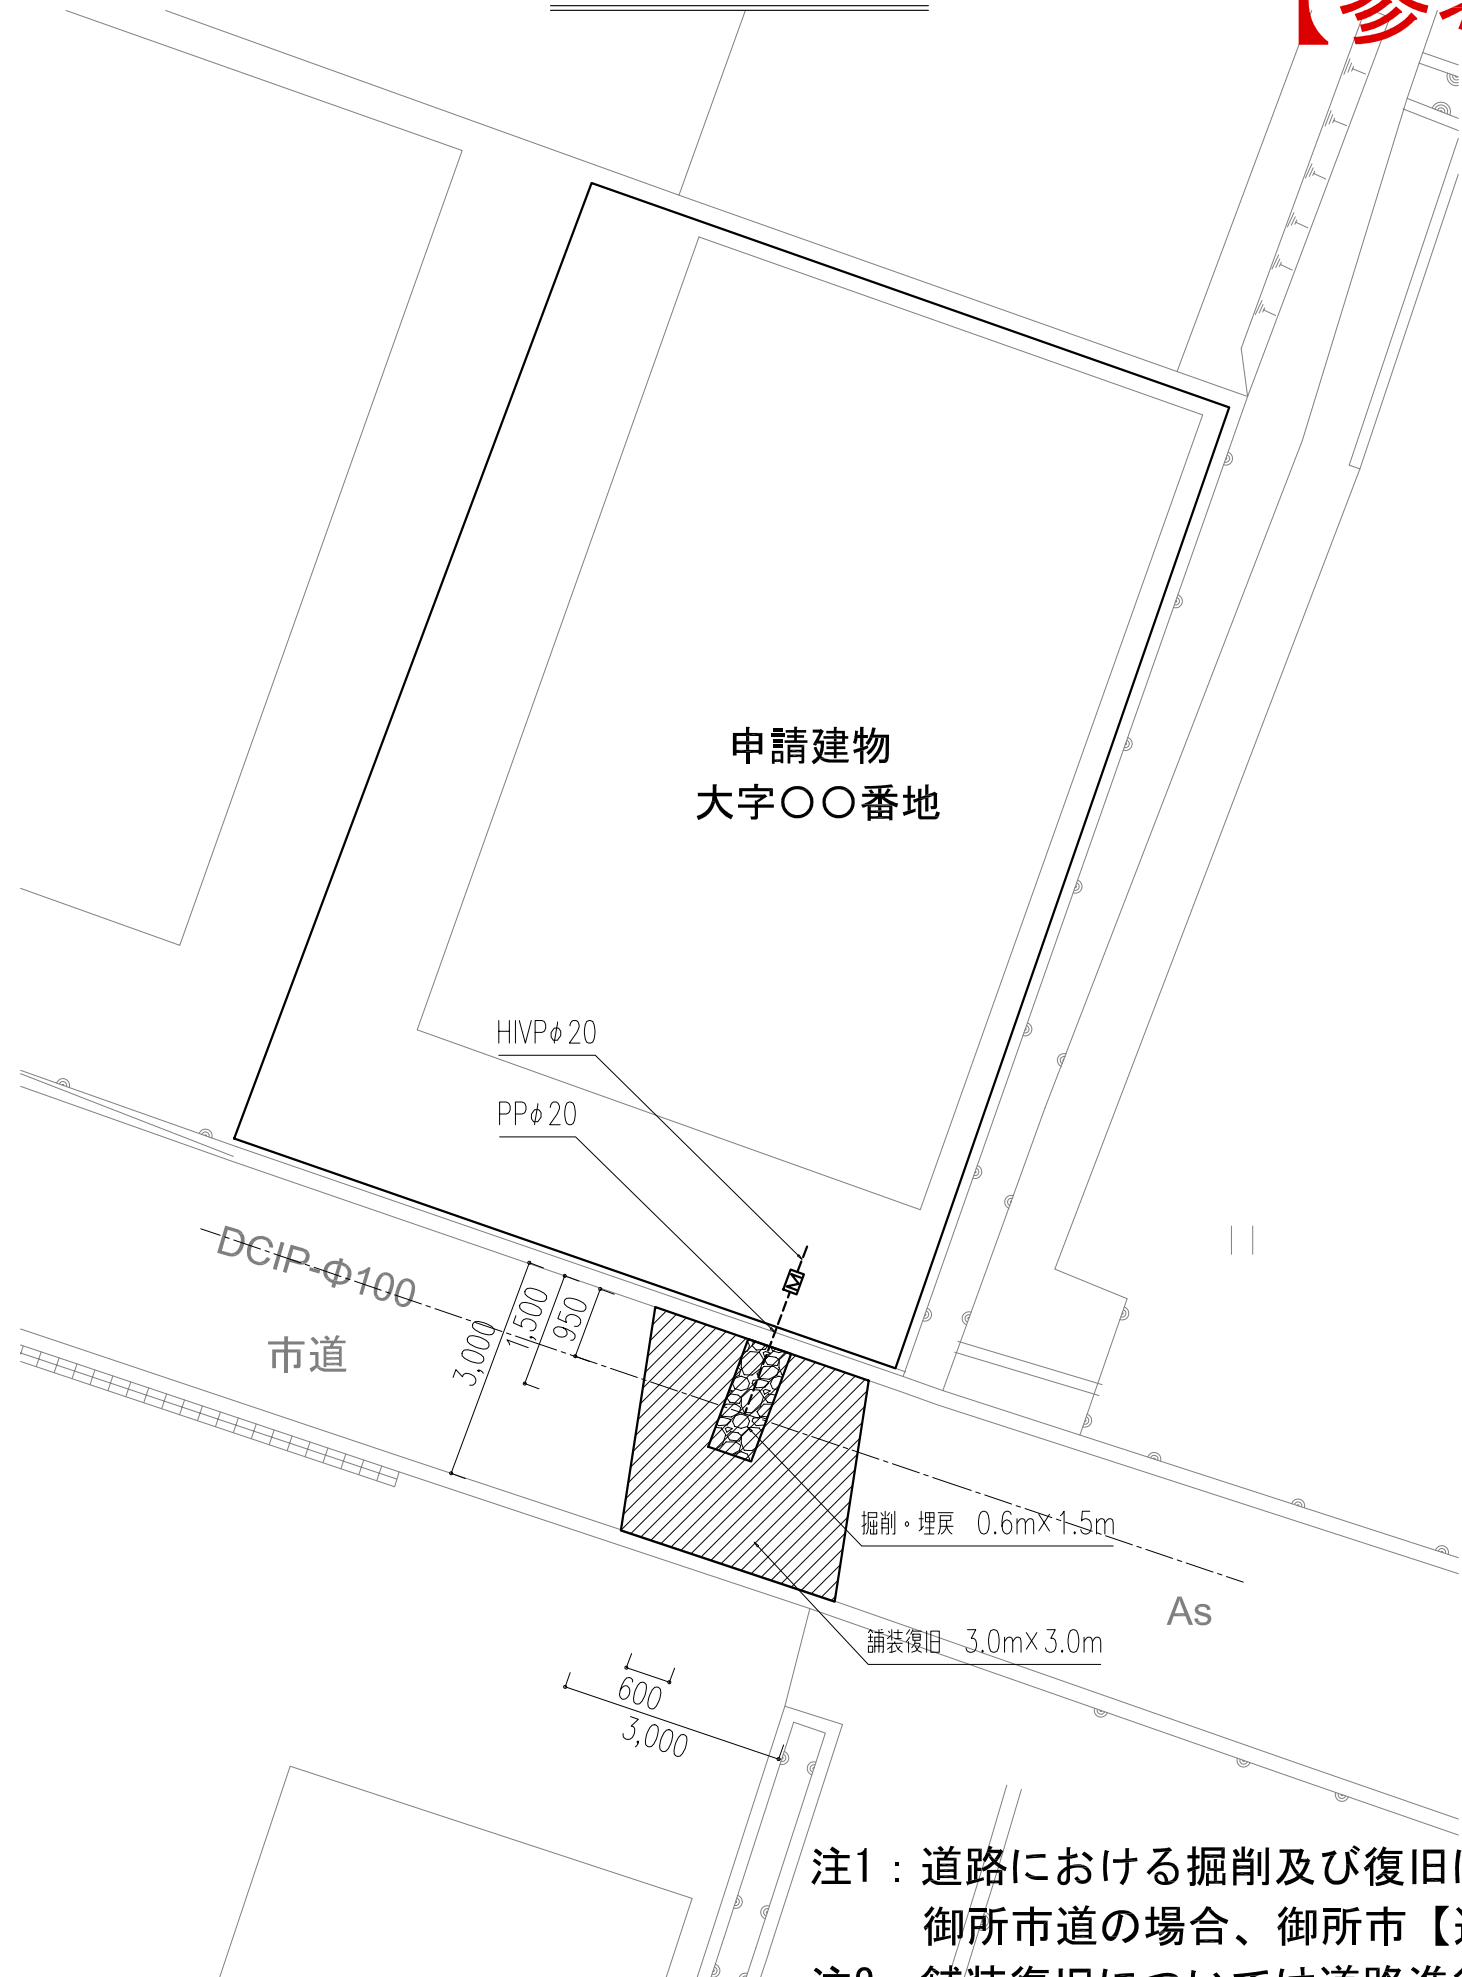

横断図 S=1:50

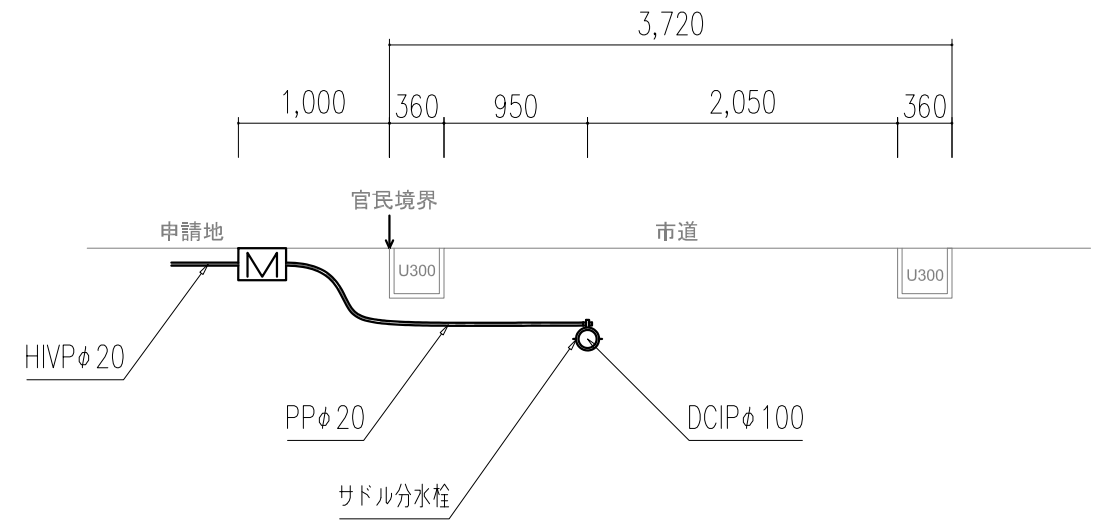

断面図 S=1:25

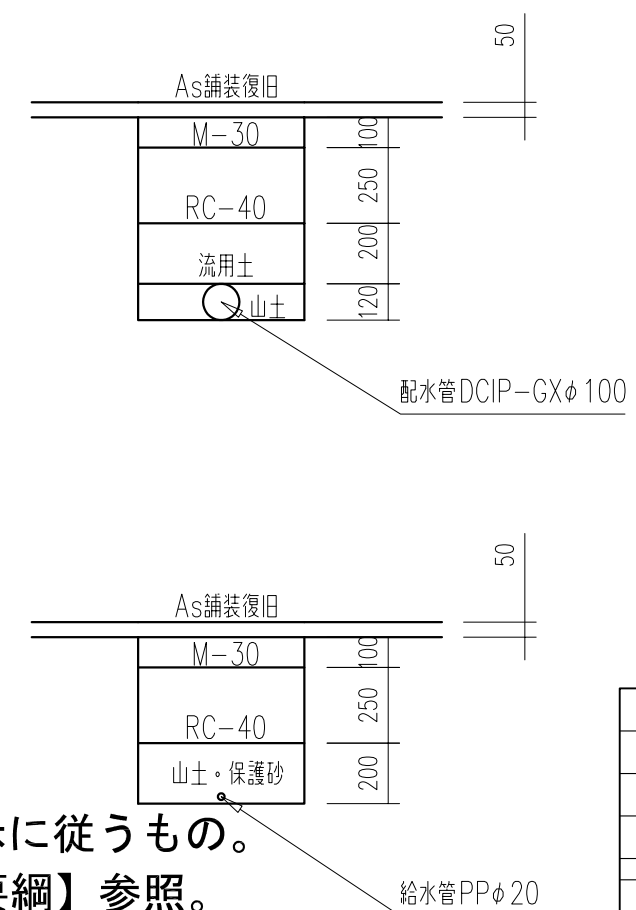

- 注1：道路における掘削及び復旧については道路管理者の指示に従うもの。  
御所市道の場合、御所市【道路の掘削並びに復旧実施要綱】参照。
- 注2：舗装復旧については道路進行方向に対して斜めとなるように図示及び  
施工するもの。

施工年度	令和〇年度
工事名	
施工箇所	御所市 〇〇 地内
図面種類 縮尺	平面図・横断図・断面図 S=図示
技師	照査 設計 製図
図面番号	〇 葉中 〇 号
社 名	