

都市計画の変更に関して作成した資料

大和都市計画
御所市総合運動公園の決定
(原案)

令和3年度
奈良県御所市

大和都市計画公園の変更（御所市決定）（案）

都市計画公園中第6・4・6号 御所市総合運動公園を次のように変更する。

種 別	名 称		位 置	面 積	備 考
	番 号	公 園 名			
うんどうこうえん 運動公園	6・4・6	ごせしそうごううんどうこうえん 御所市総合運動公園	ごせしあさまち 御所市朝町 ごせしおどの 御所市小殿	約11.4ha	多目的グラウンド 憩いの広場 (こどもの森、交流広場、芝生公園、自由 広場、花木園、自然生態園、環境保全林) 総合体育館 駐車場 多目的陸上競技場 テニスコート 温水利用型健康運動施設

「区域は計画図表示のとおり」

理由：別紙理由書のとおり

大和都市計画公園の変更（御所市決定）（案）


都市計画公園中第6・4・6号 御所市総合運動公園を次のように変更する。

	種 別	名 称		位 置	面 積	備 考
		番 号	公 園 名			
前	うんどうこうえん 運動公園	6・4・6	ご せ し せうごううんどうこうえん 御所市総合運動公園	ご せ し あさまち 御所市朝町 ご せ し おどの 御所市小殿	約 9. 9 ha	多目的グラウンド 憩いの広場 (こどもの森、交流広場、芝生公園、自由 広場、花木園、自然生態園、環境保全林) 総合体育館 駐車場 多目的陸上競技場 テニスコート
後	うんどうこうえん 運動公園	6・4・6	ご せ し せうごううんどうこうえん 御所市総合運動公園	ご せ し あさまち 御所市朝町 ご せ し おどの 御所市小殿	約 11. 4 ha	多目的グラウンド 憩いの広場 (こどもの森、交流広場、芝生公園、自由 広場、花木園、自然生態園、環境保全林) 総合体育館 駐車場 多目的陸上競技場 テニスコート 温水利用型健康運動施設


「区域は計画図表示のとおり」

理由：別紙理由書のとおり


6.4.6号 御所市総合運動公園 総括図

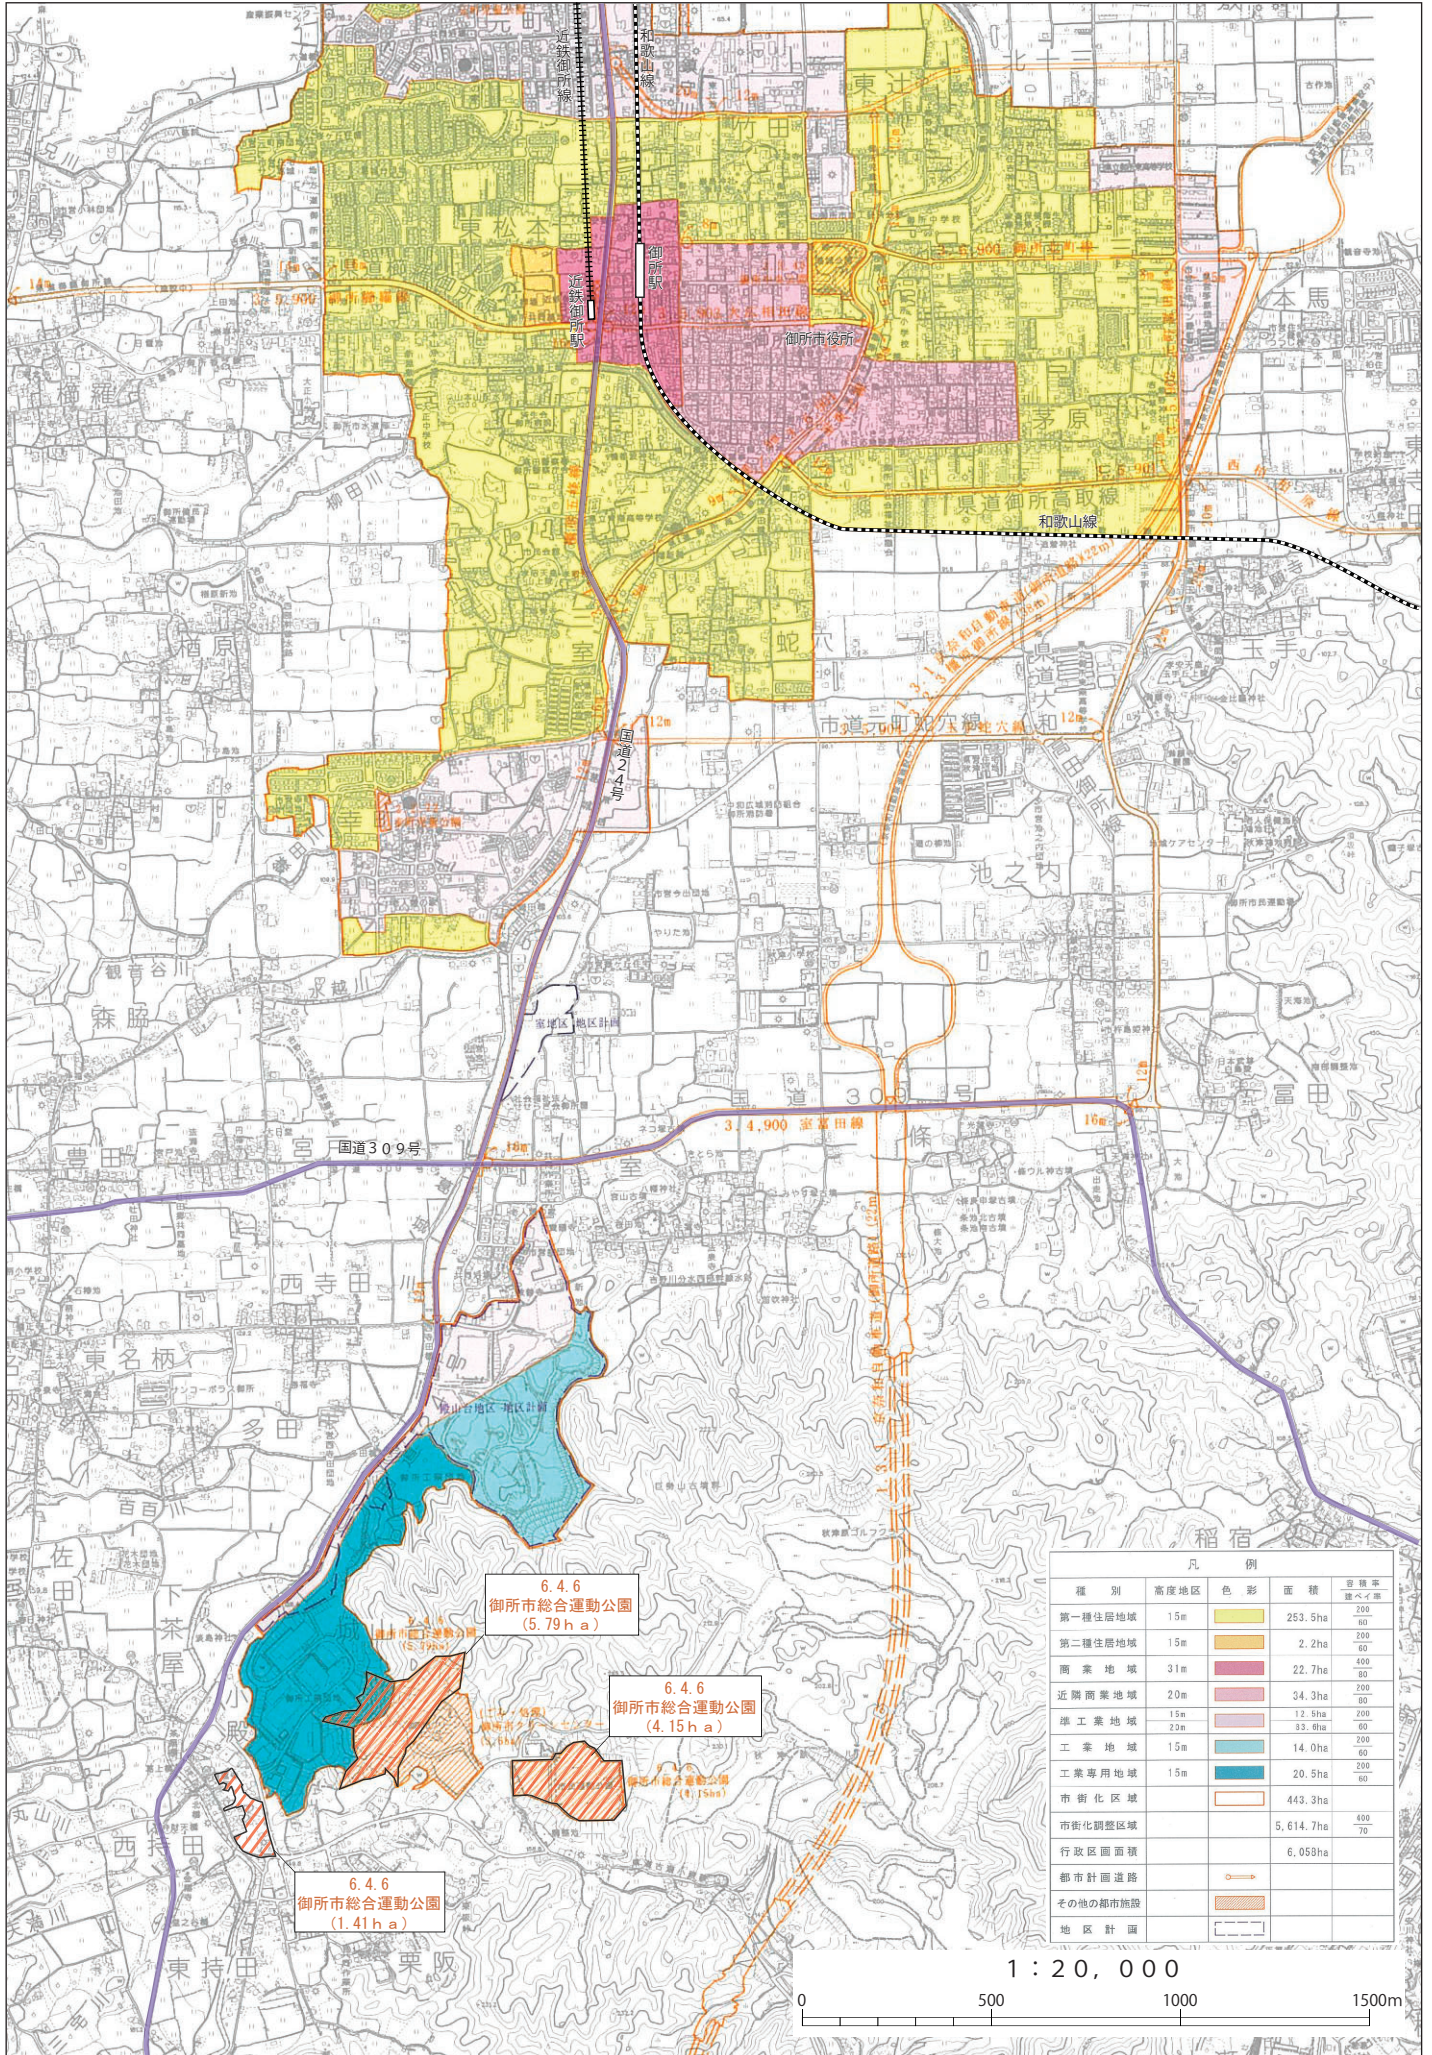


6.4.6号 御所市総合運動公園 計画図

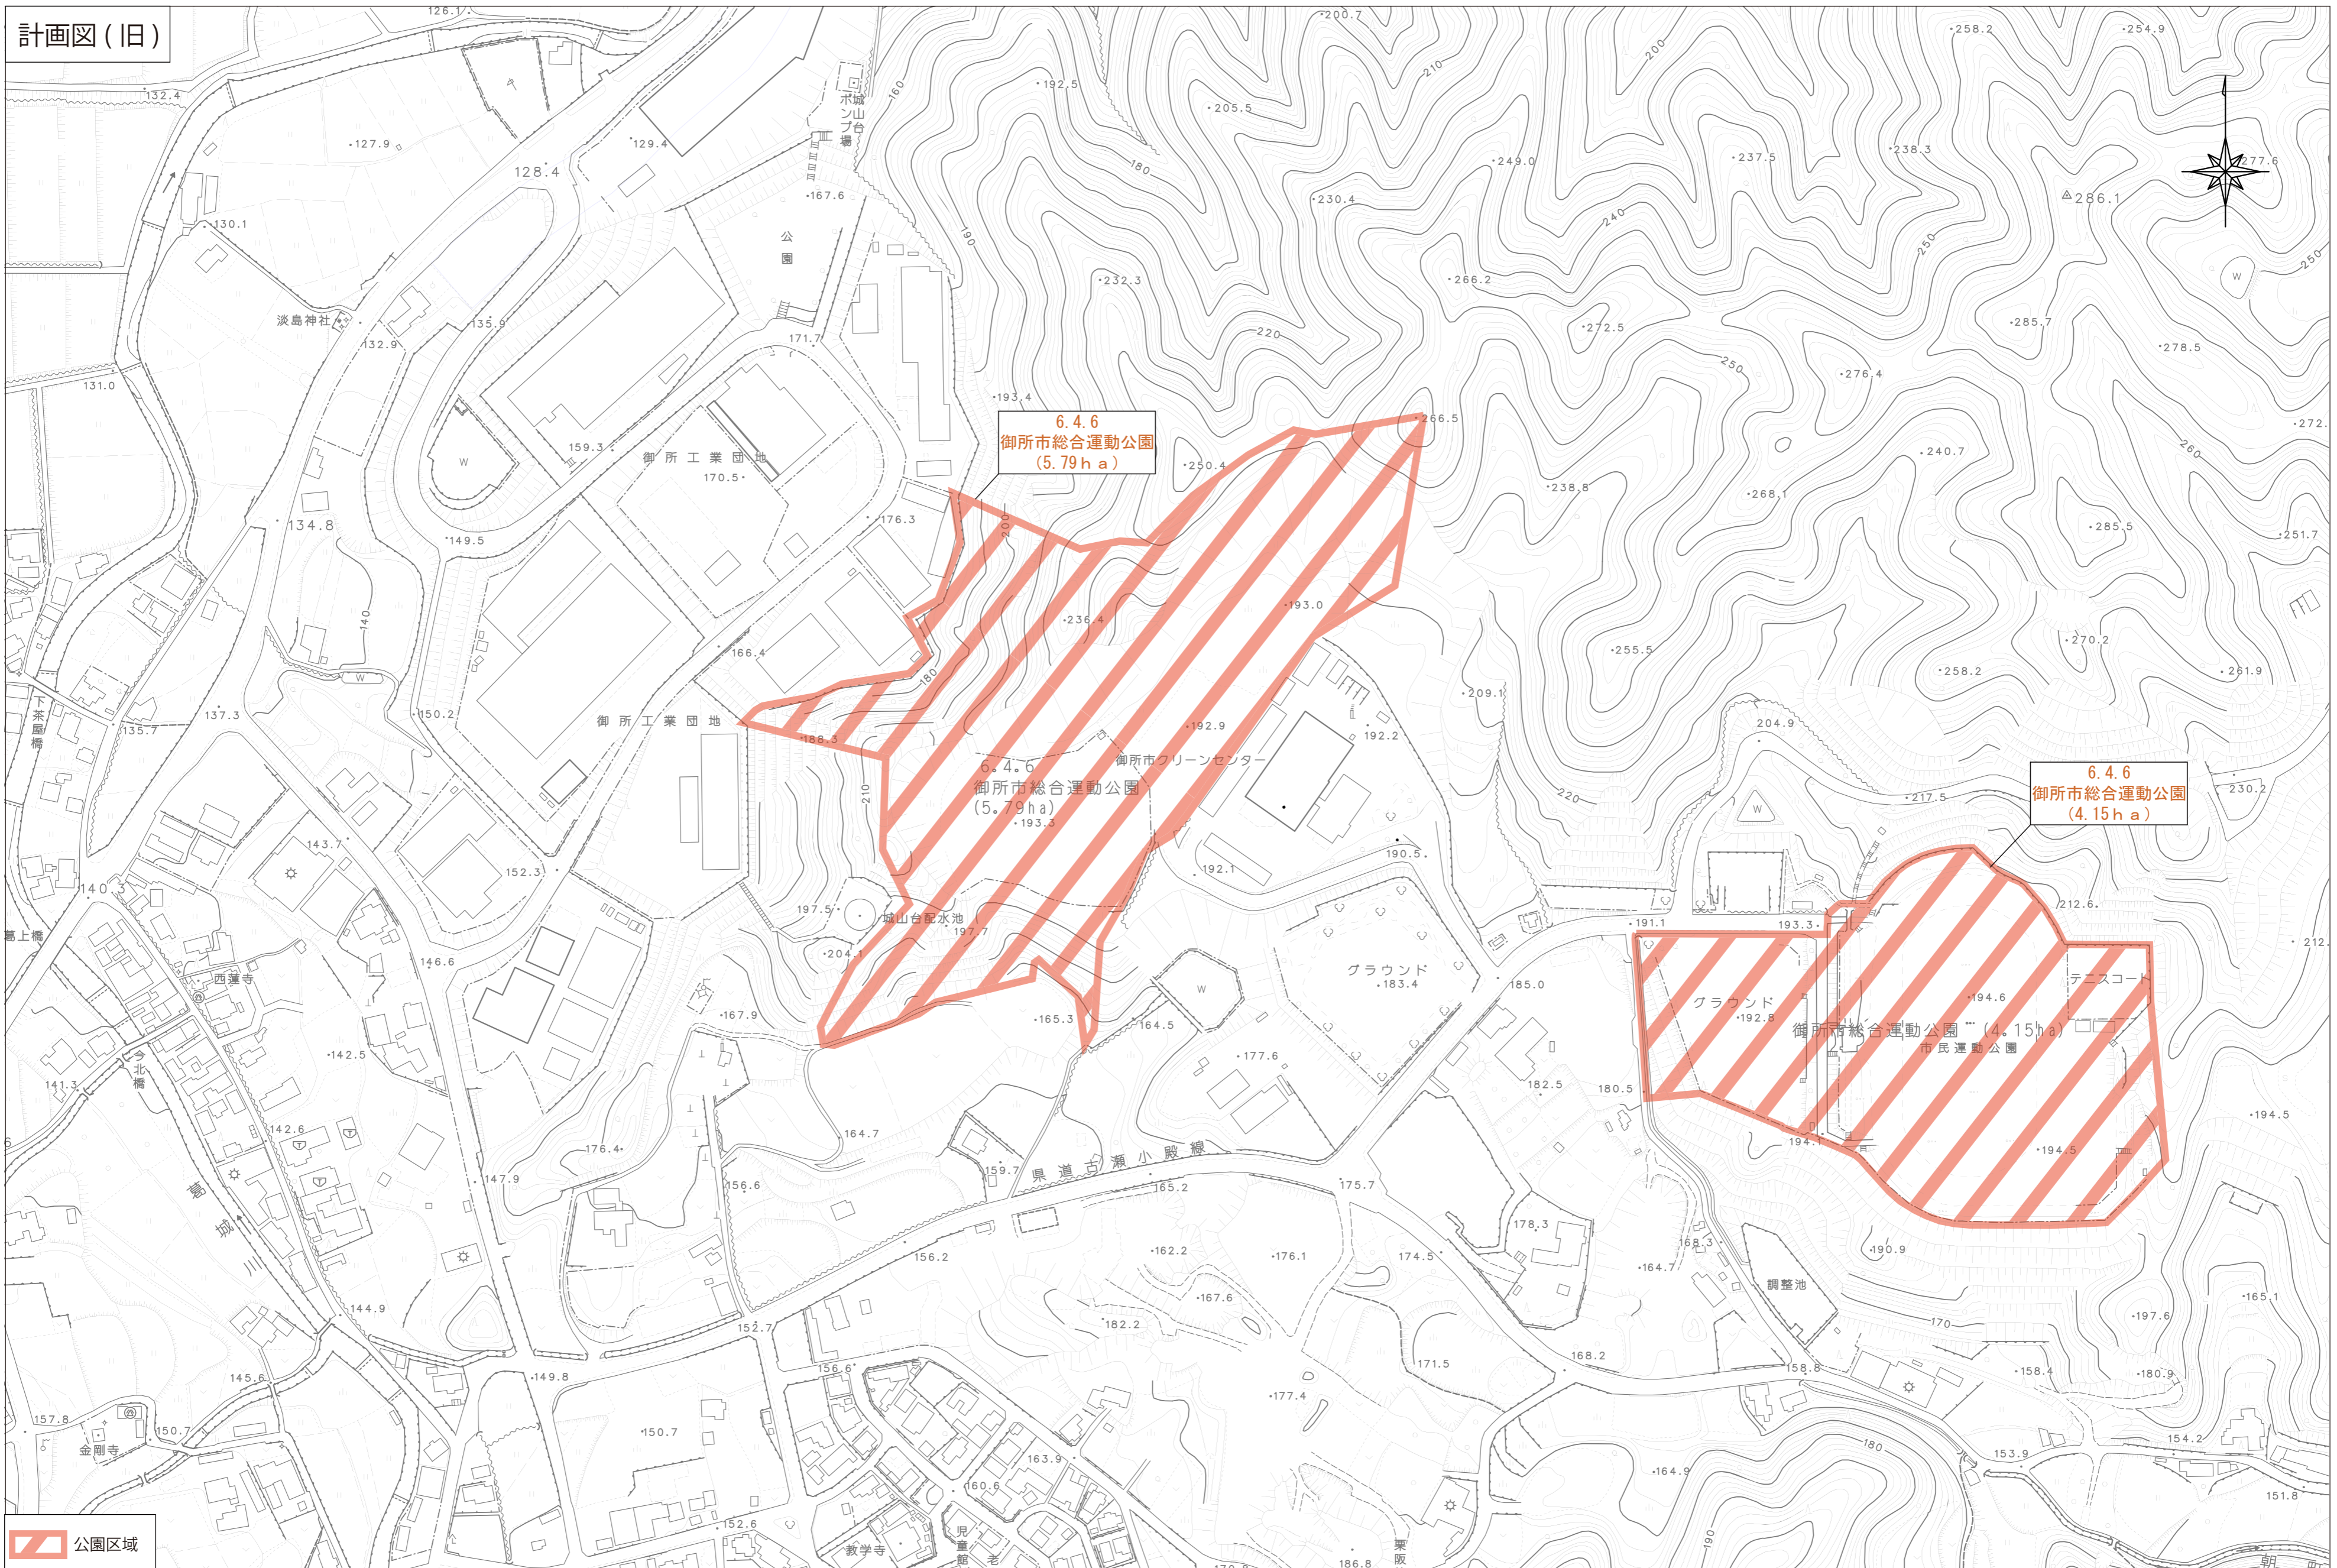

1:2,500

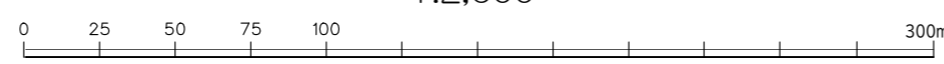


6.4.6号 御所市総合運動公園 計画図

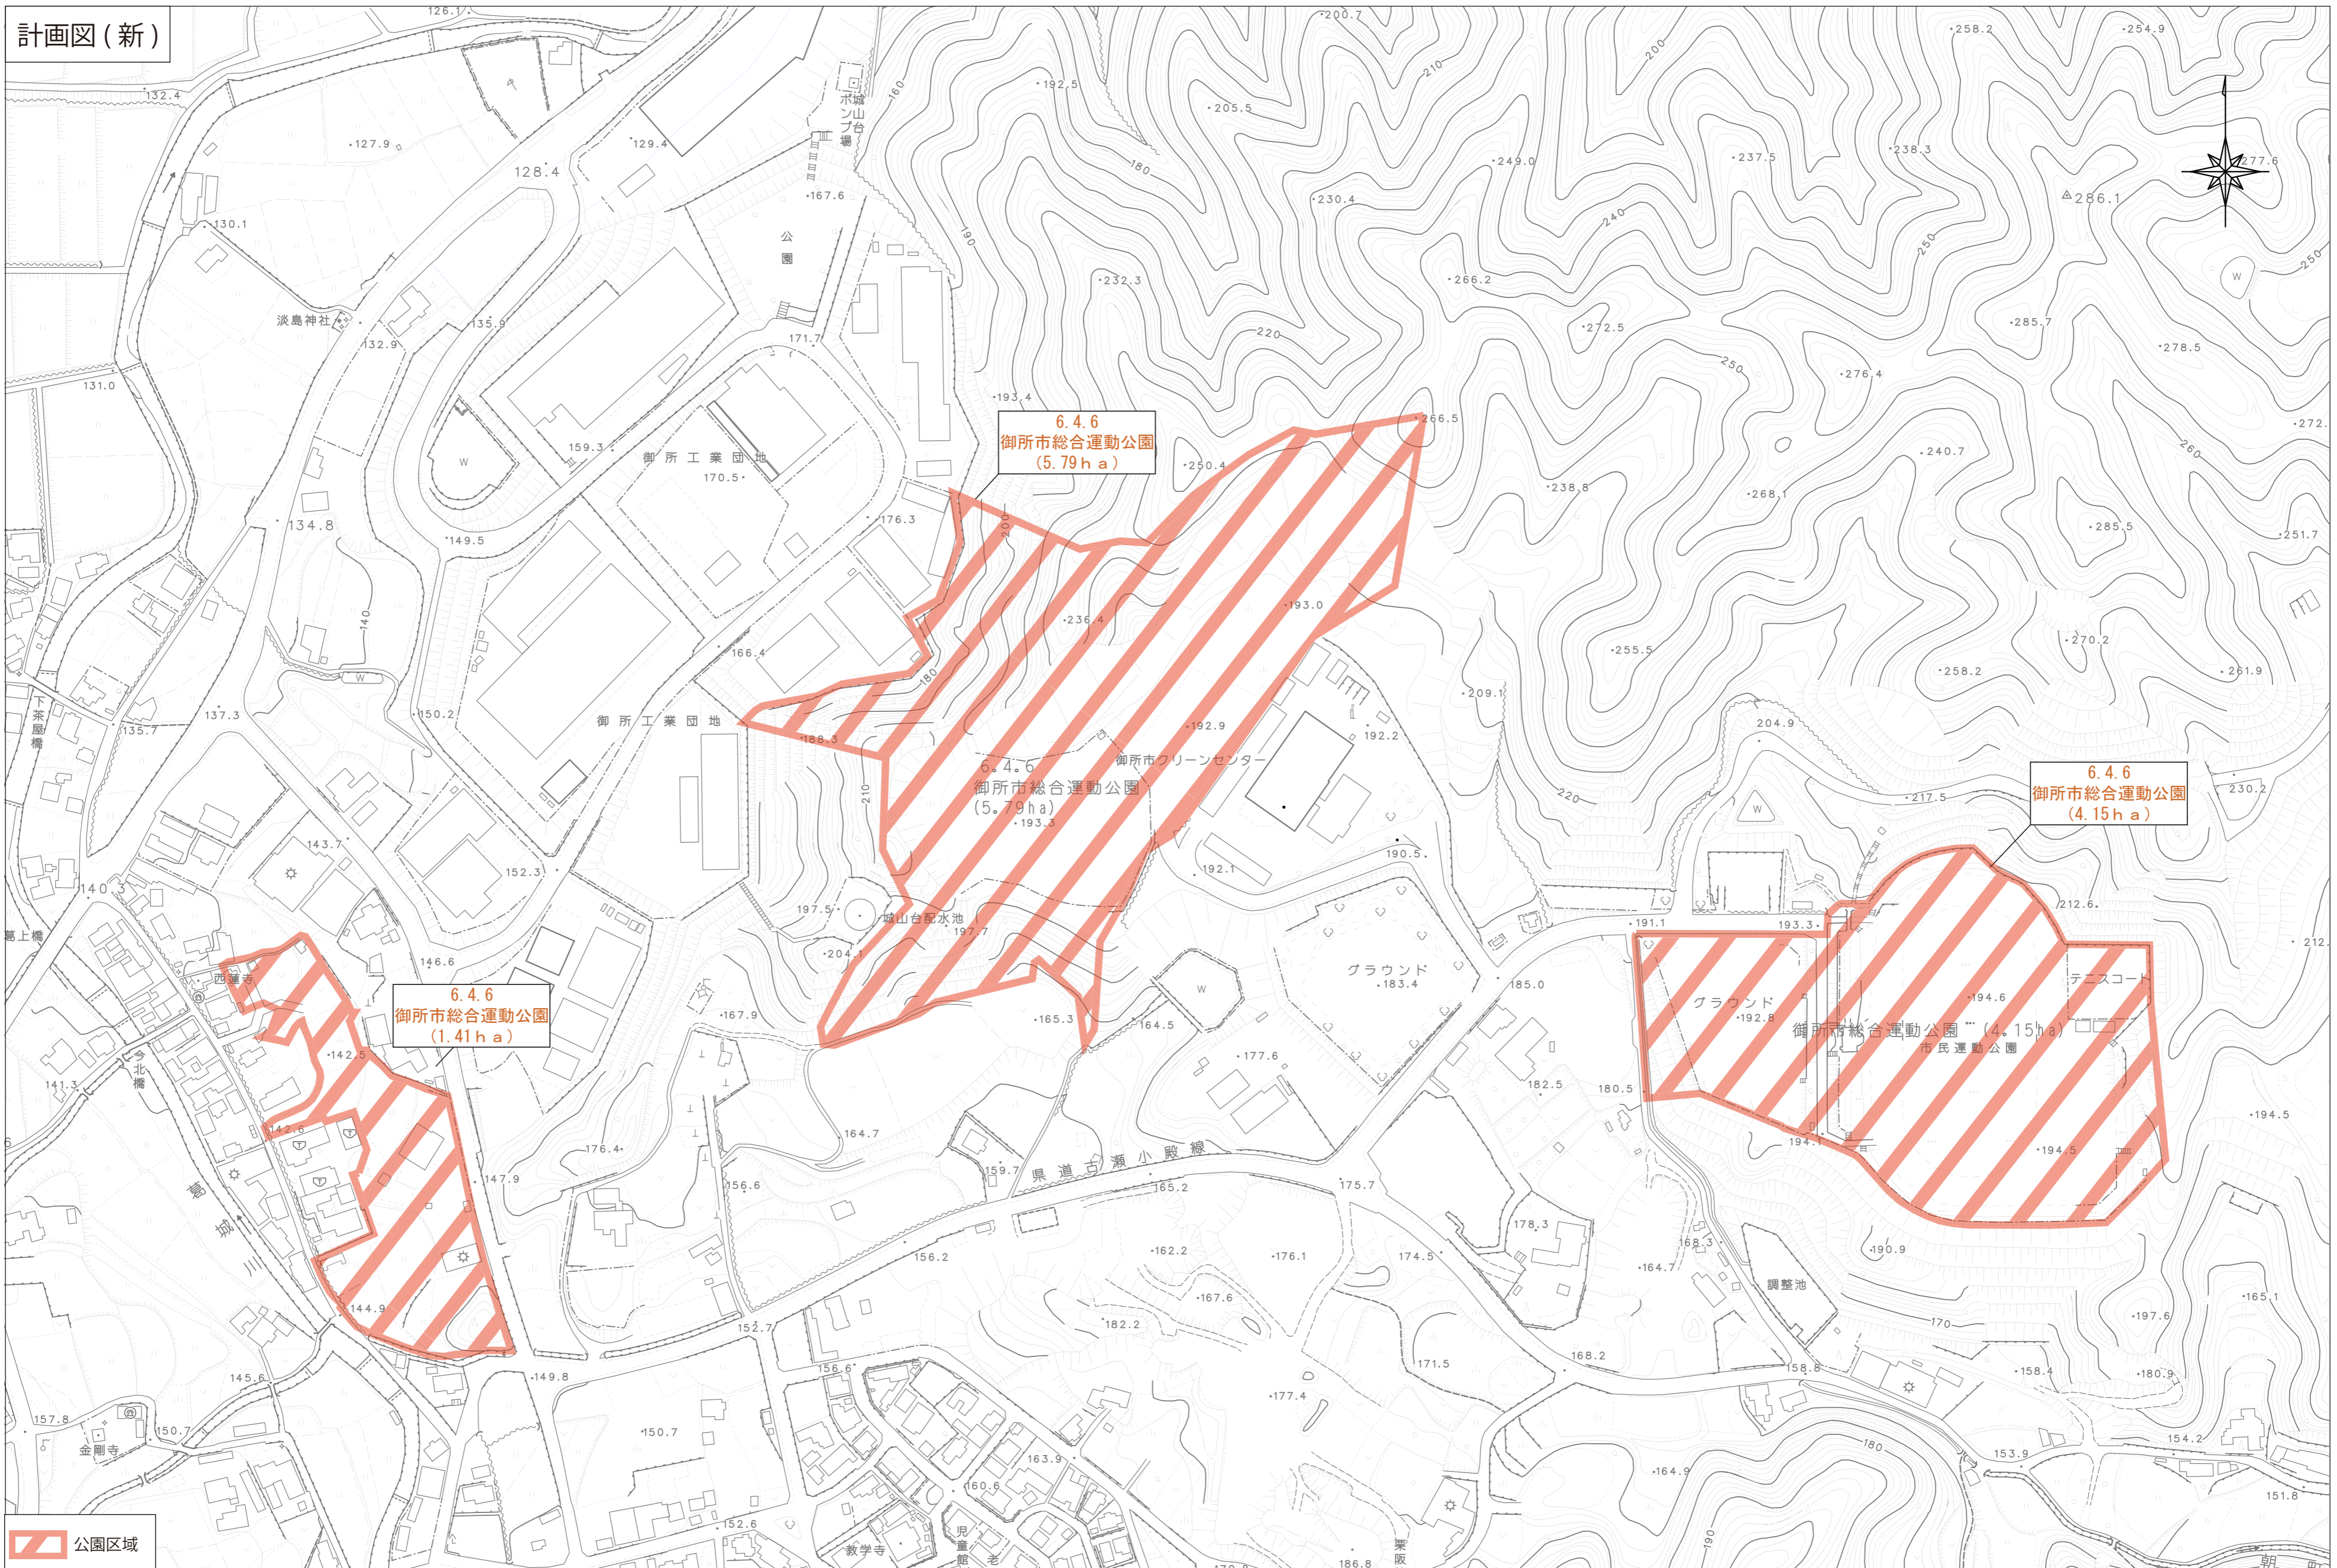


公園区域

1:2,500

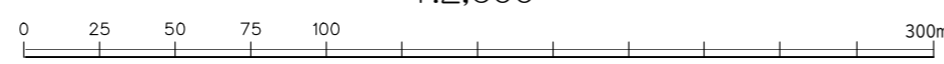

地番割り込み図


御所市小殿地区

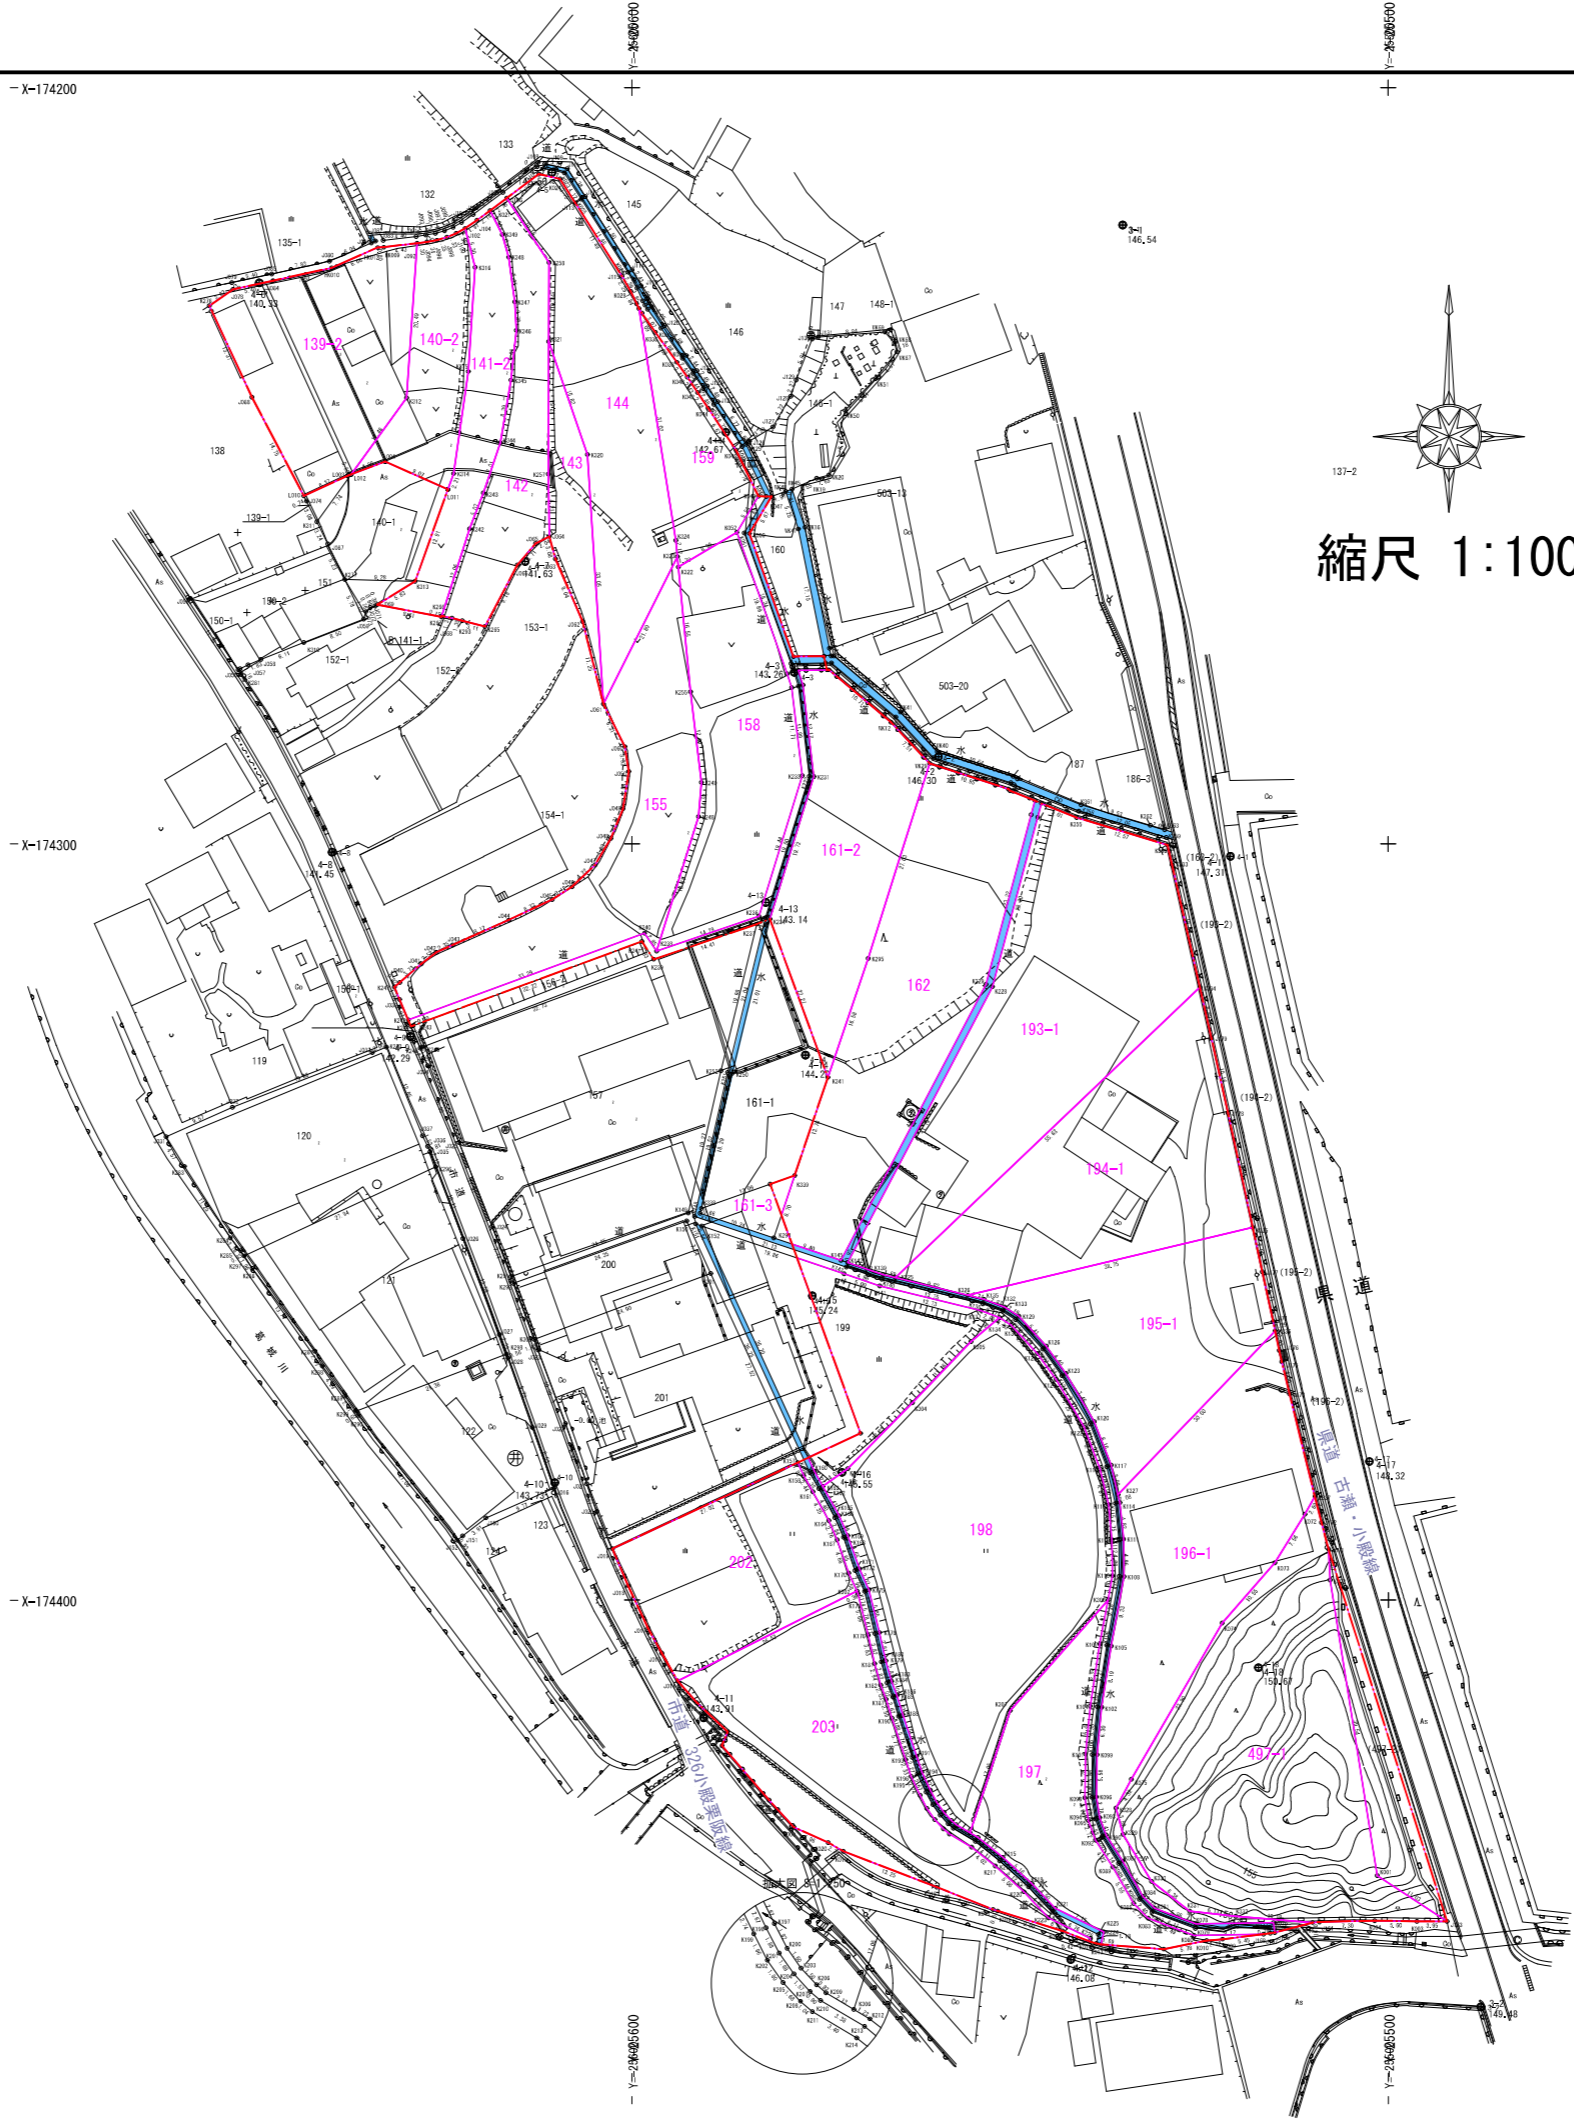

縮尺 1:1000 (A3)

Y=25700
X=174200
X=174300
X=174400
Y=25700


6.4.6号 御所市総合運動公園 計画平面図（参考図）

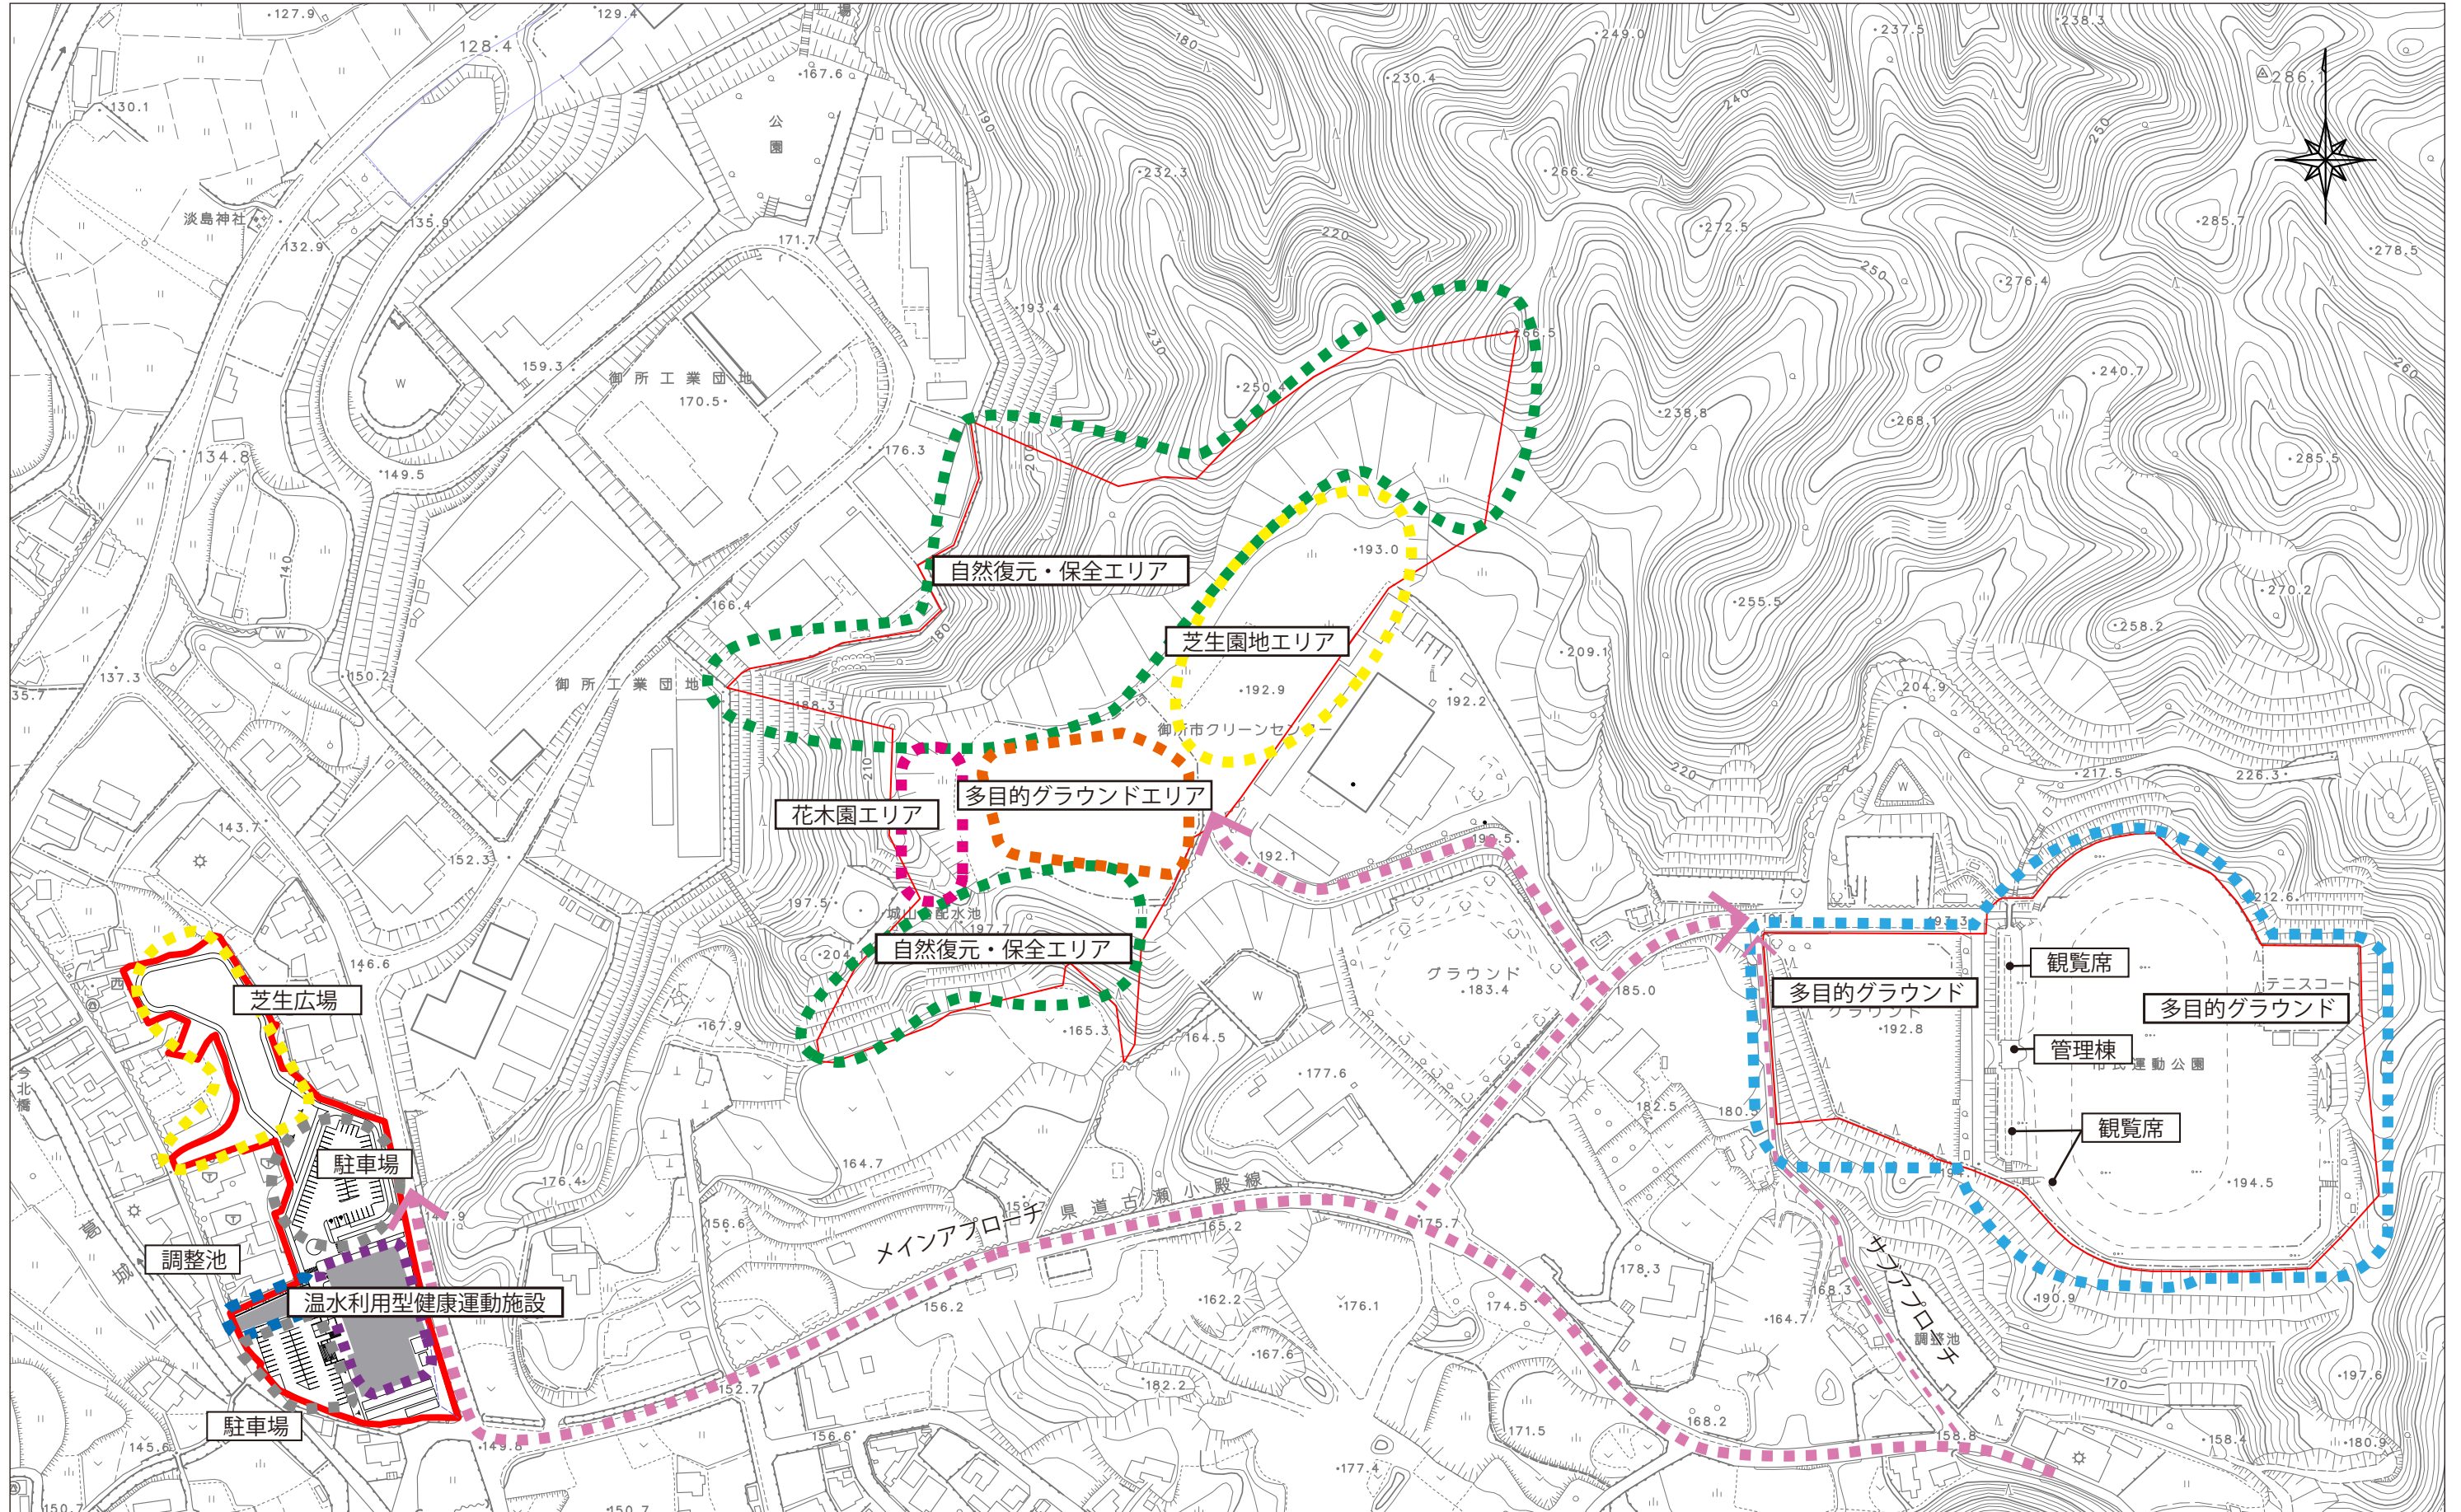

1:3,000



6.4.6号 御所市総合運動公園 計画平面図

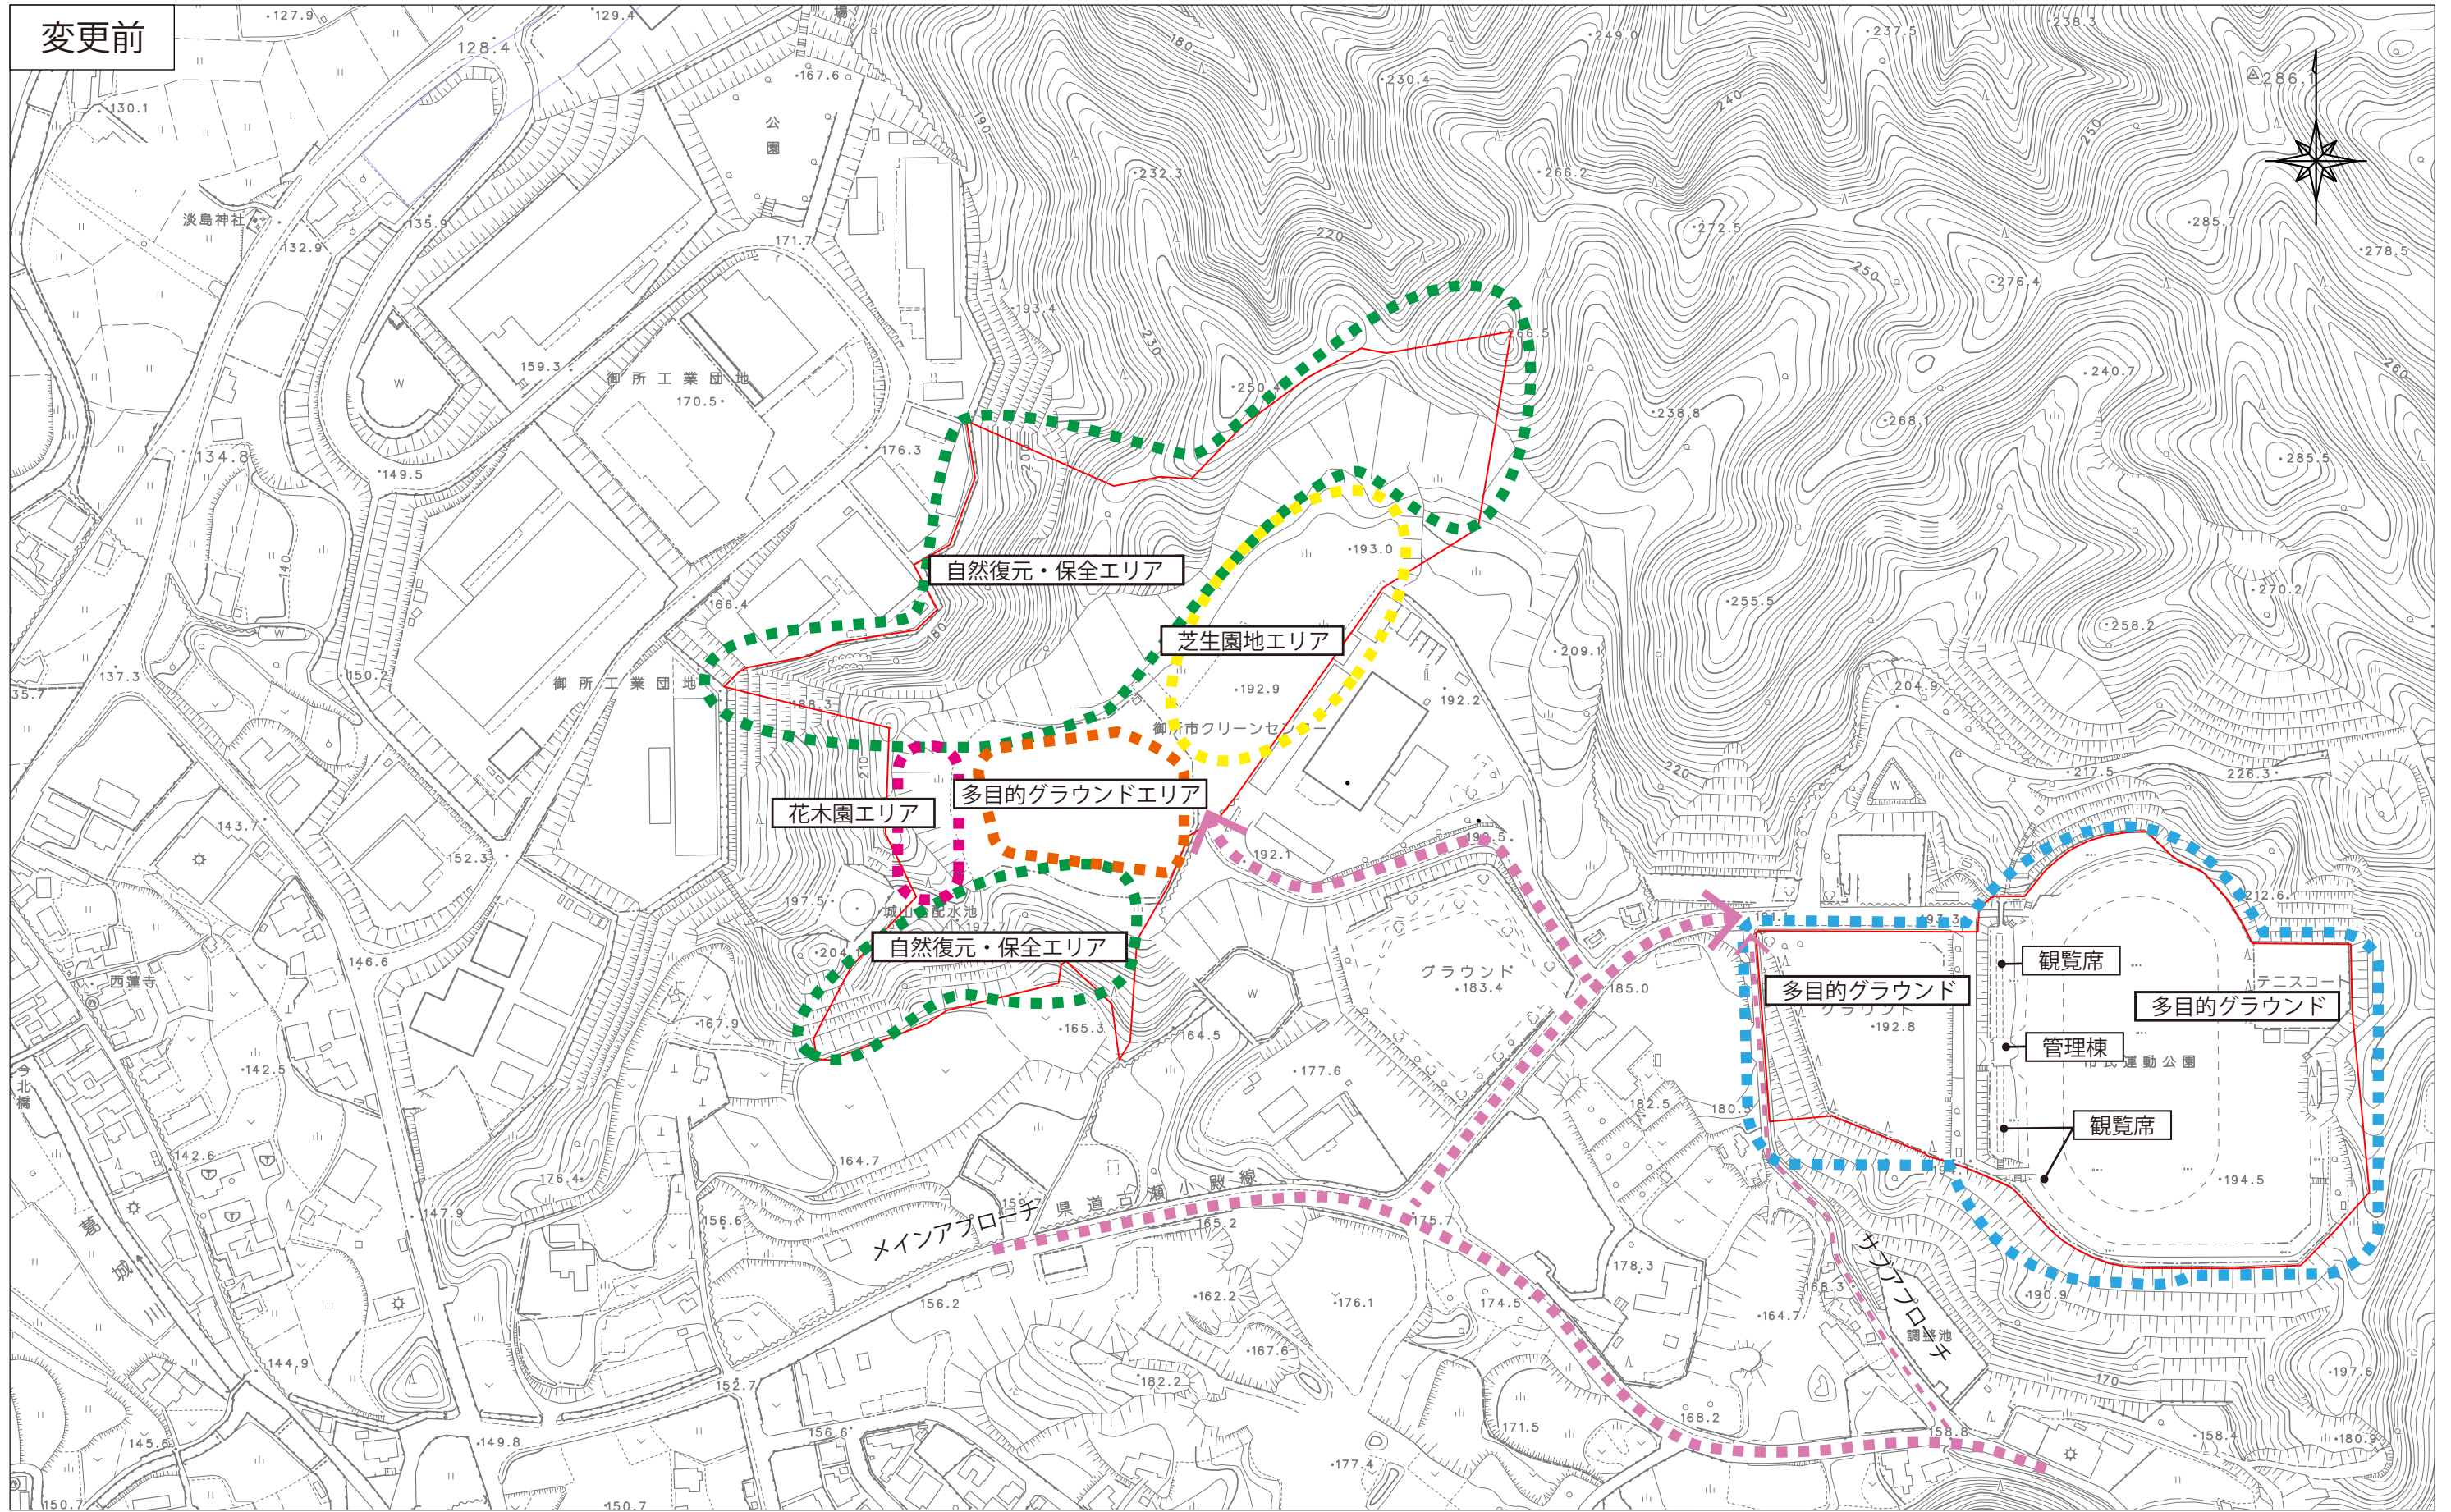

1:3,000



温水利用型健康運動施設計画概要		御所市総合運動公園概要	
地域地区	市街化調整区域	御所市朝町 敷地面積	4.15 ha
敷地面積	約 14,170 m ²	施設面積	0.16 ha
建物面積	約 2,140 m ²	御所市小殿 敷地面積	7.20 ha
	計 2,140 m ²	施設面積	0.21 ha
建蔽率	15.10 %		
容積率	15.10 %		
主要用途	プール (25M) スタジオ トレーニングルーム 浴場		

