



4-2 平面計画の検討

(1) 歩行環境改善エリア及び経路における問題点の整理

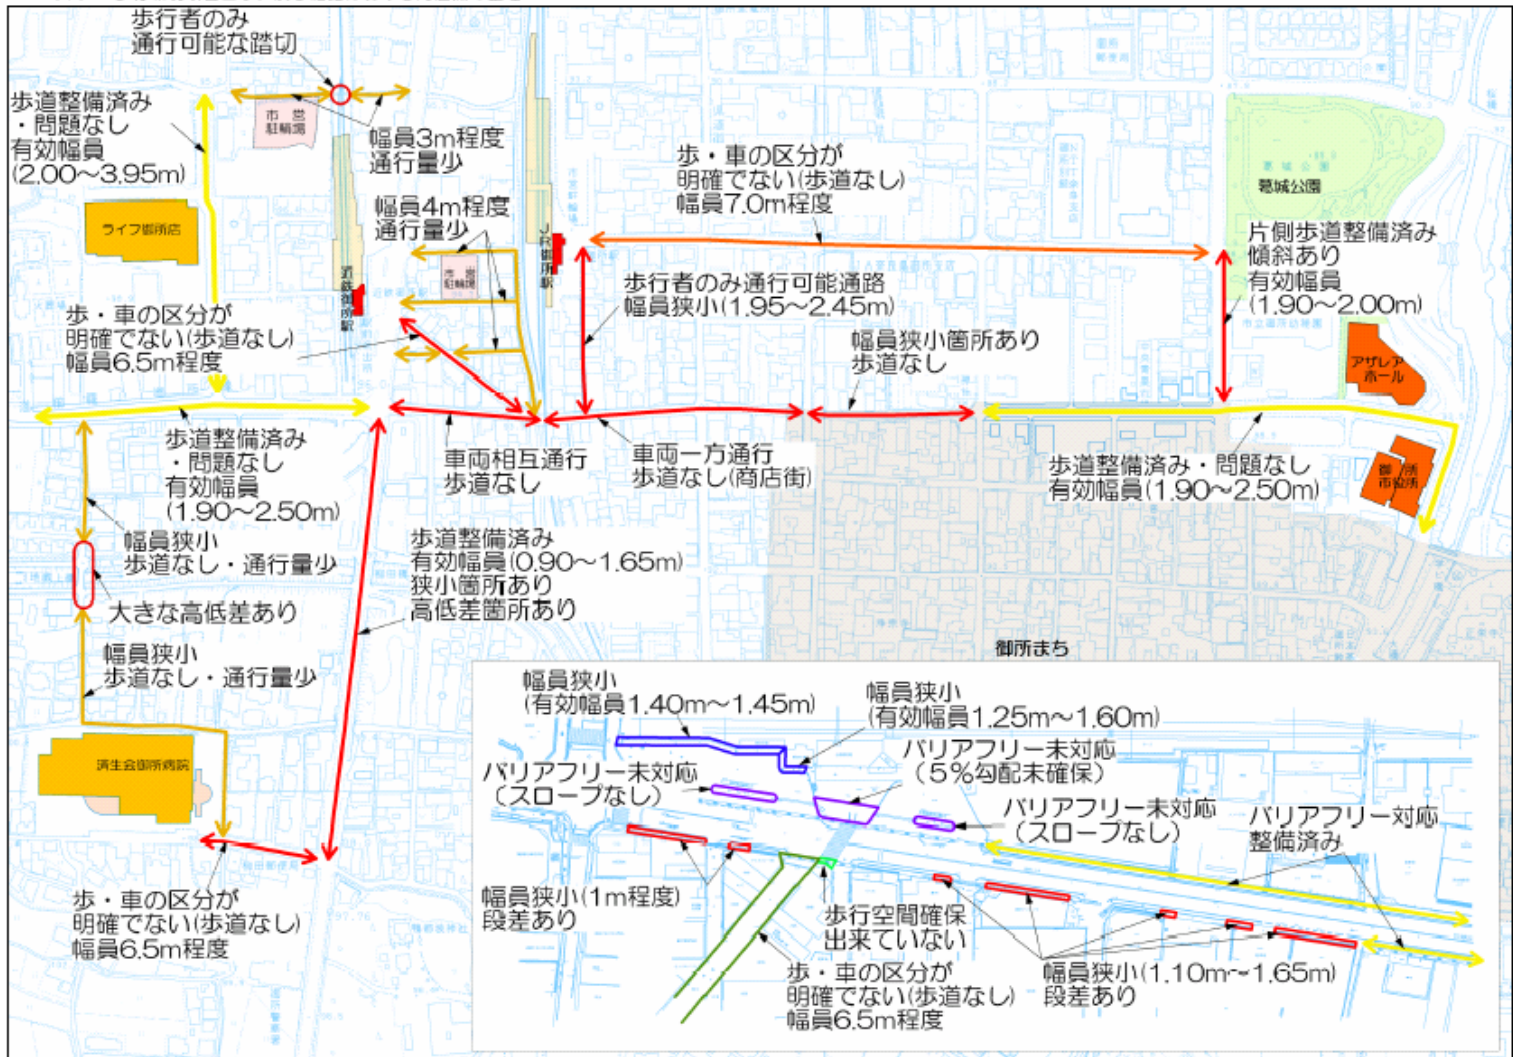

(2) 歩行環境改善整備計画(案)

前項での整理を踏まえ、優先的に整備する区間としては、歩行環境改善エリア(下記拡大図部分)とし、その他下記を順次整備する箇所と設定する。

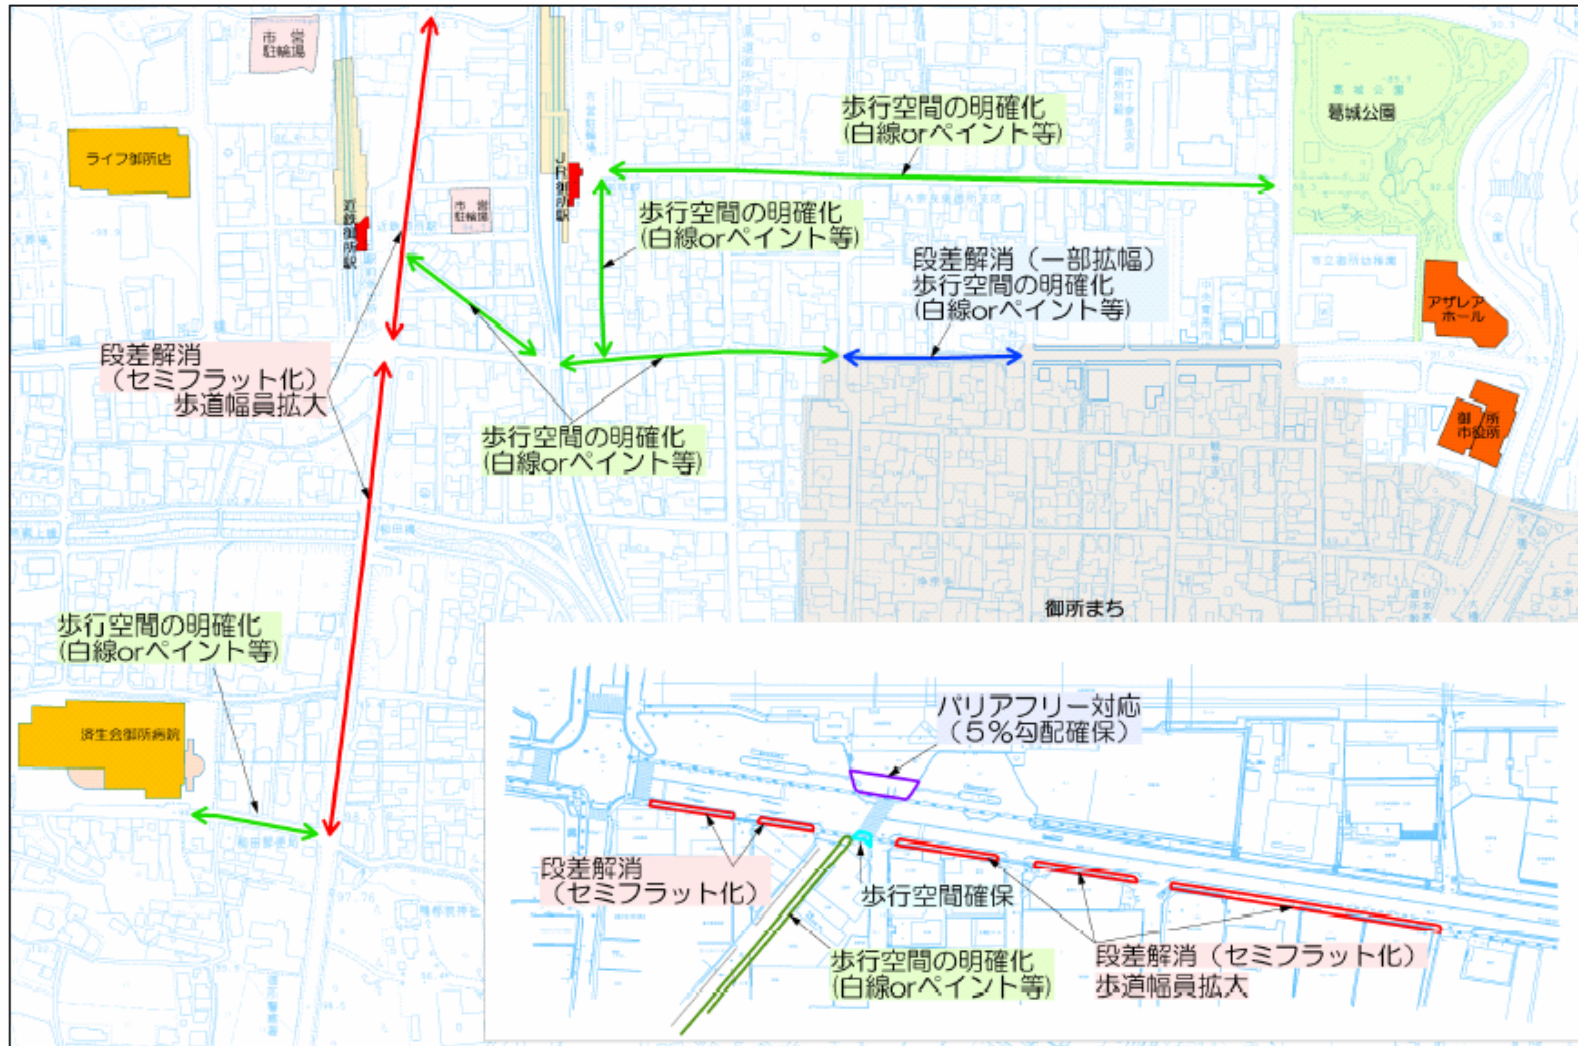

4-3 縦断・横断の検討

前項において整理した、歩行環境改善整備計画（案）に基づき、歩行環境改善エリアについて整備箇所の平面及び縦断・横断の検討を行う。

