


1-A-1 大和川上流・宇陀川流域下水道（第二処理区）

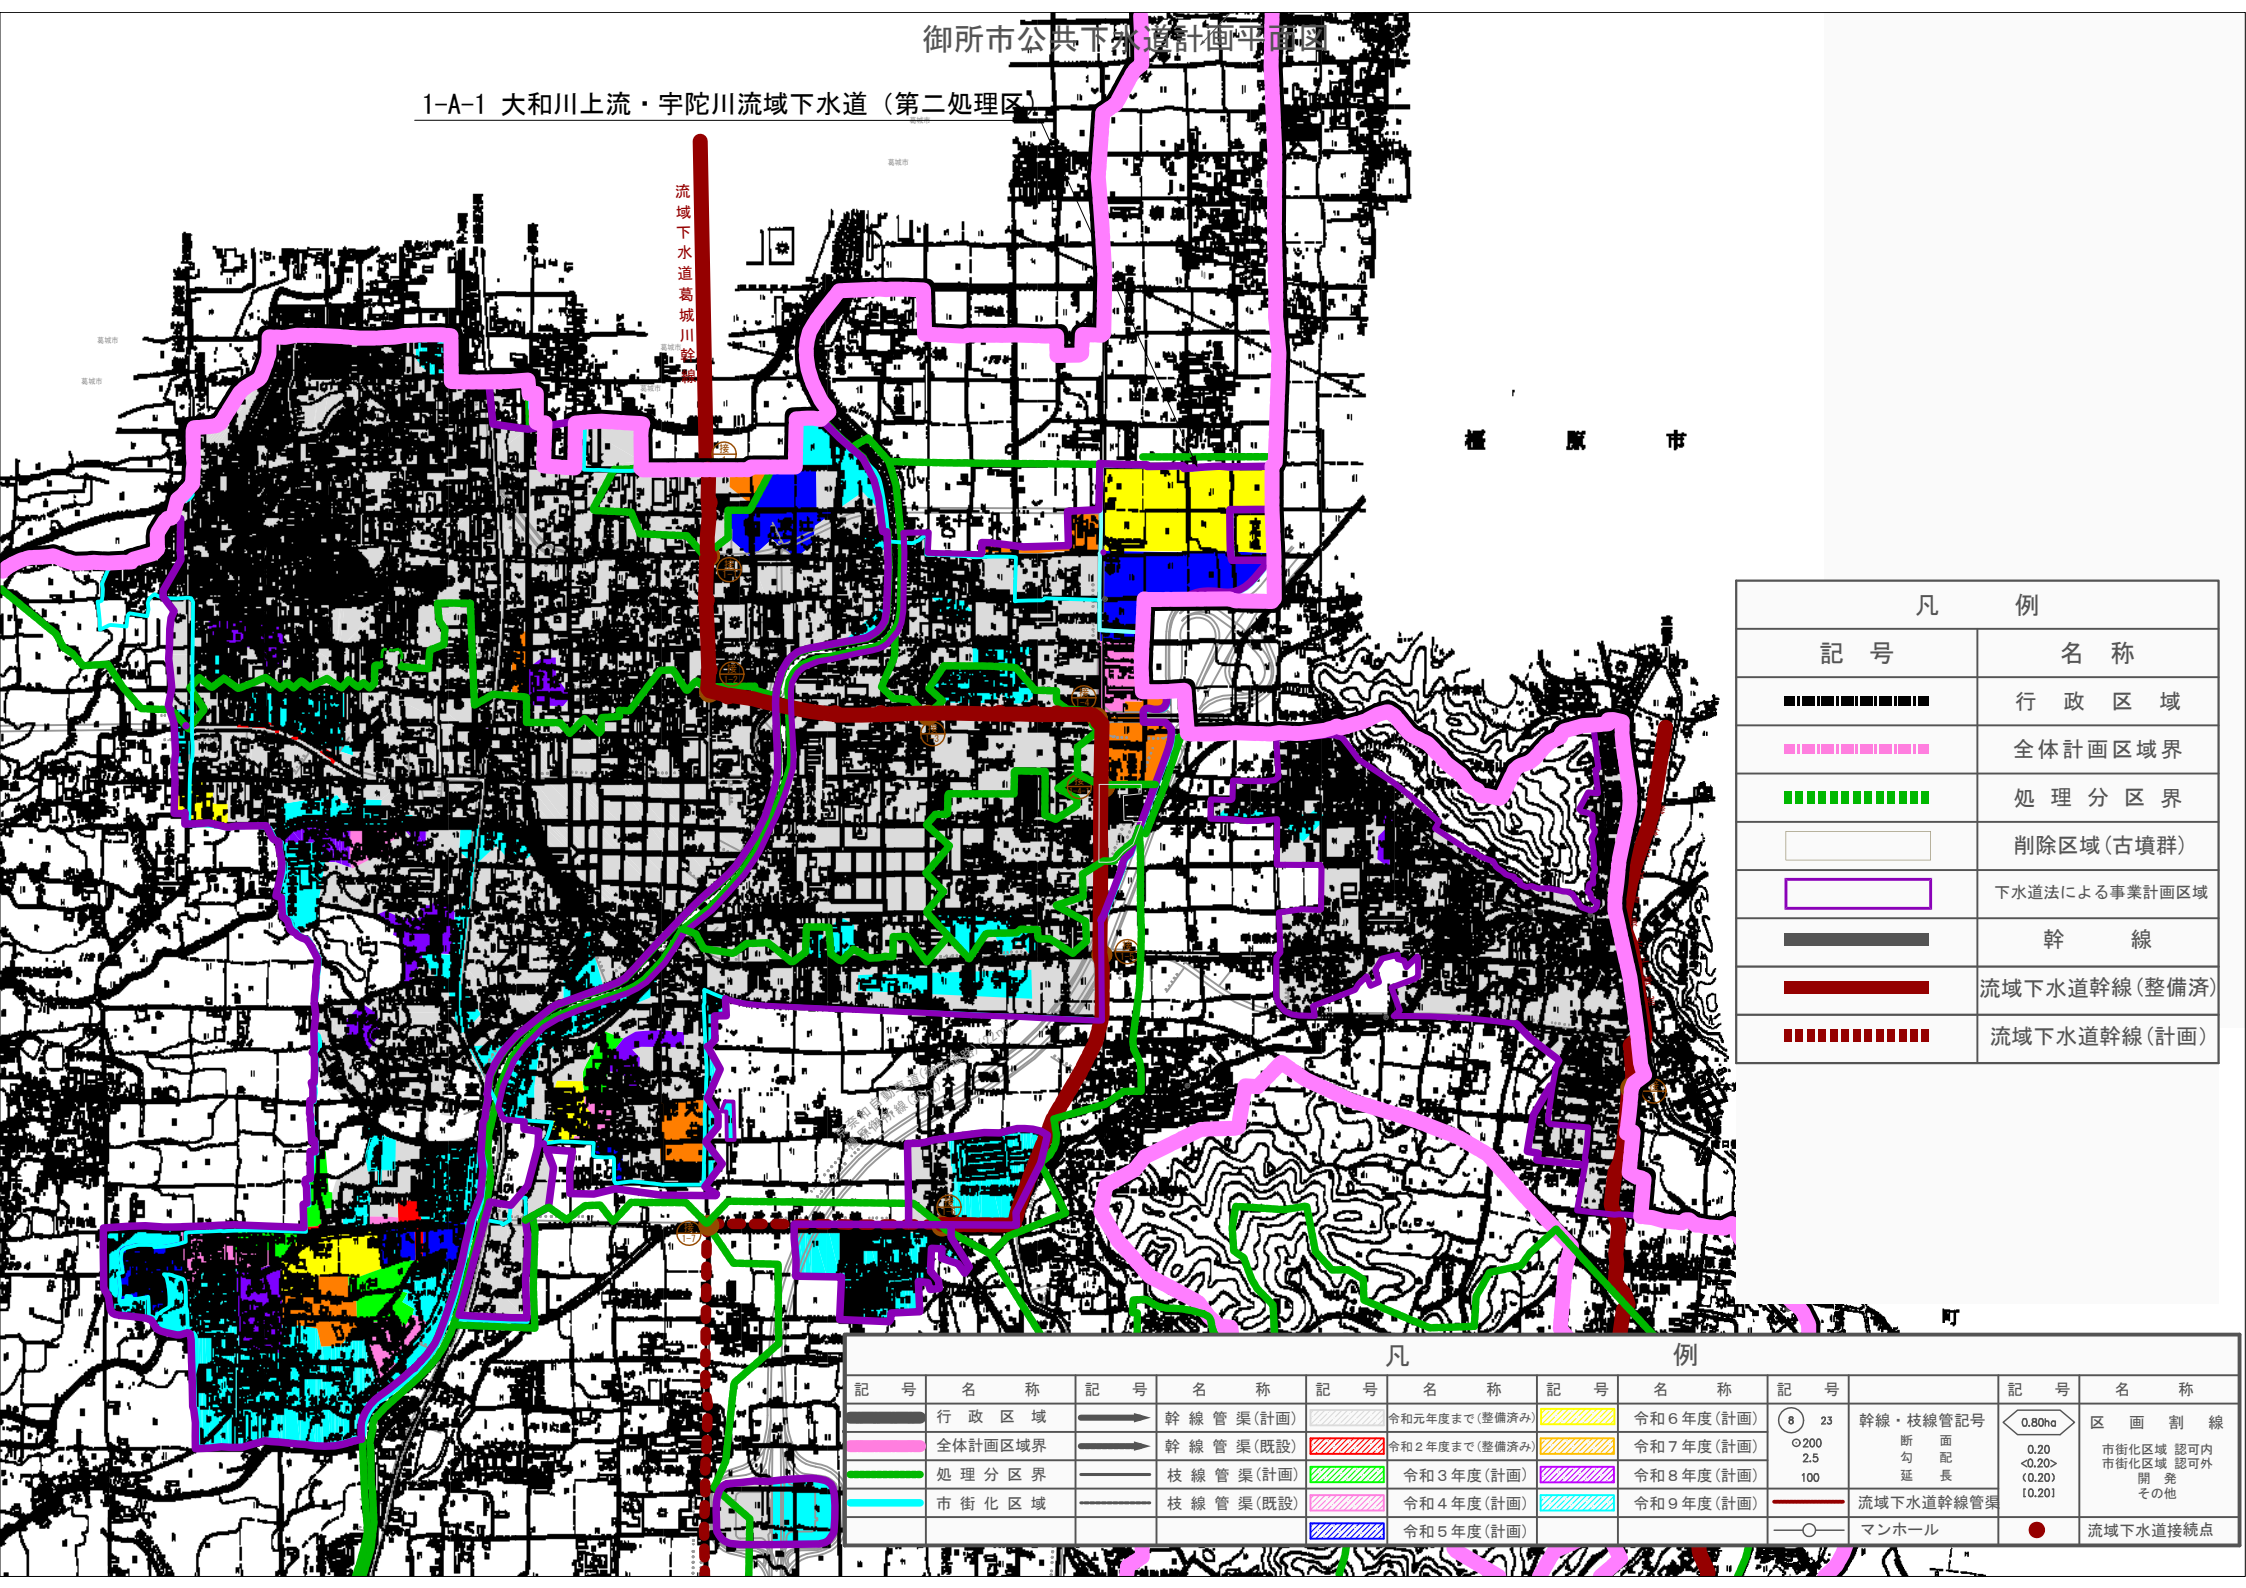

権 廣 市

流域下水道葛城川管渠

凡 例	
記号	名称
■■■■■■■■■■	行政区域
■■■■■■■■■■	全体計画区域界
■■■■■■■■■■	処理分区界
□	削除区域(古墳群)
□	下水道法による事業計画区域
—	幹 線
—	流域下水道幹線(整備済)
■■■■■■■■■■	流域下水道幹線(計画)

凡 例											
記号	名称	記号	名称	記号	名称	記号	名称	記号	名称	記号	名称
—	行政区域	—	幹線管渠(計画)	■	令和元年度まで(整備済み)	■	令和6年度(計画)	⑧ 23	幹線・枝線管記号	◁0.80ha	区画割線
—	全体計画区域界	—	幹線管渠(既設)	■	令和2年度まで(整備済み)	■	令和7年度(計画)	○200	断面 勾配 延長	0.20 <0.20> (0.20) [0.20]	市街化区域 認可内 市街化区域 認可外 開 発 その他
—	処理分区界	—	枝線管渠(計画)	■	令和3年度(計画)	■	令和8年度(計画)	100			
—	市街化区域	—	枝線管渠(既設)	■	令和4年度(計画)	■	令和9年度(計画)	—	流域下水道幹線管渠	●	流域下水道接続点
				■	令和5年度(計画)			—○—	マンホール		