


総括図(1) S=1:30,000

権原市

南町

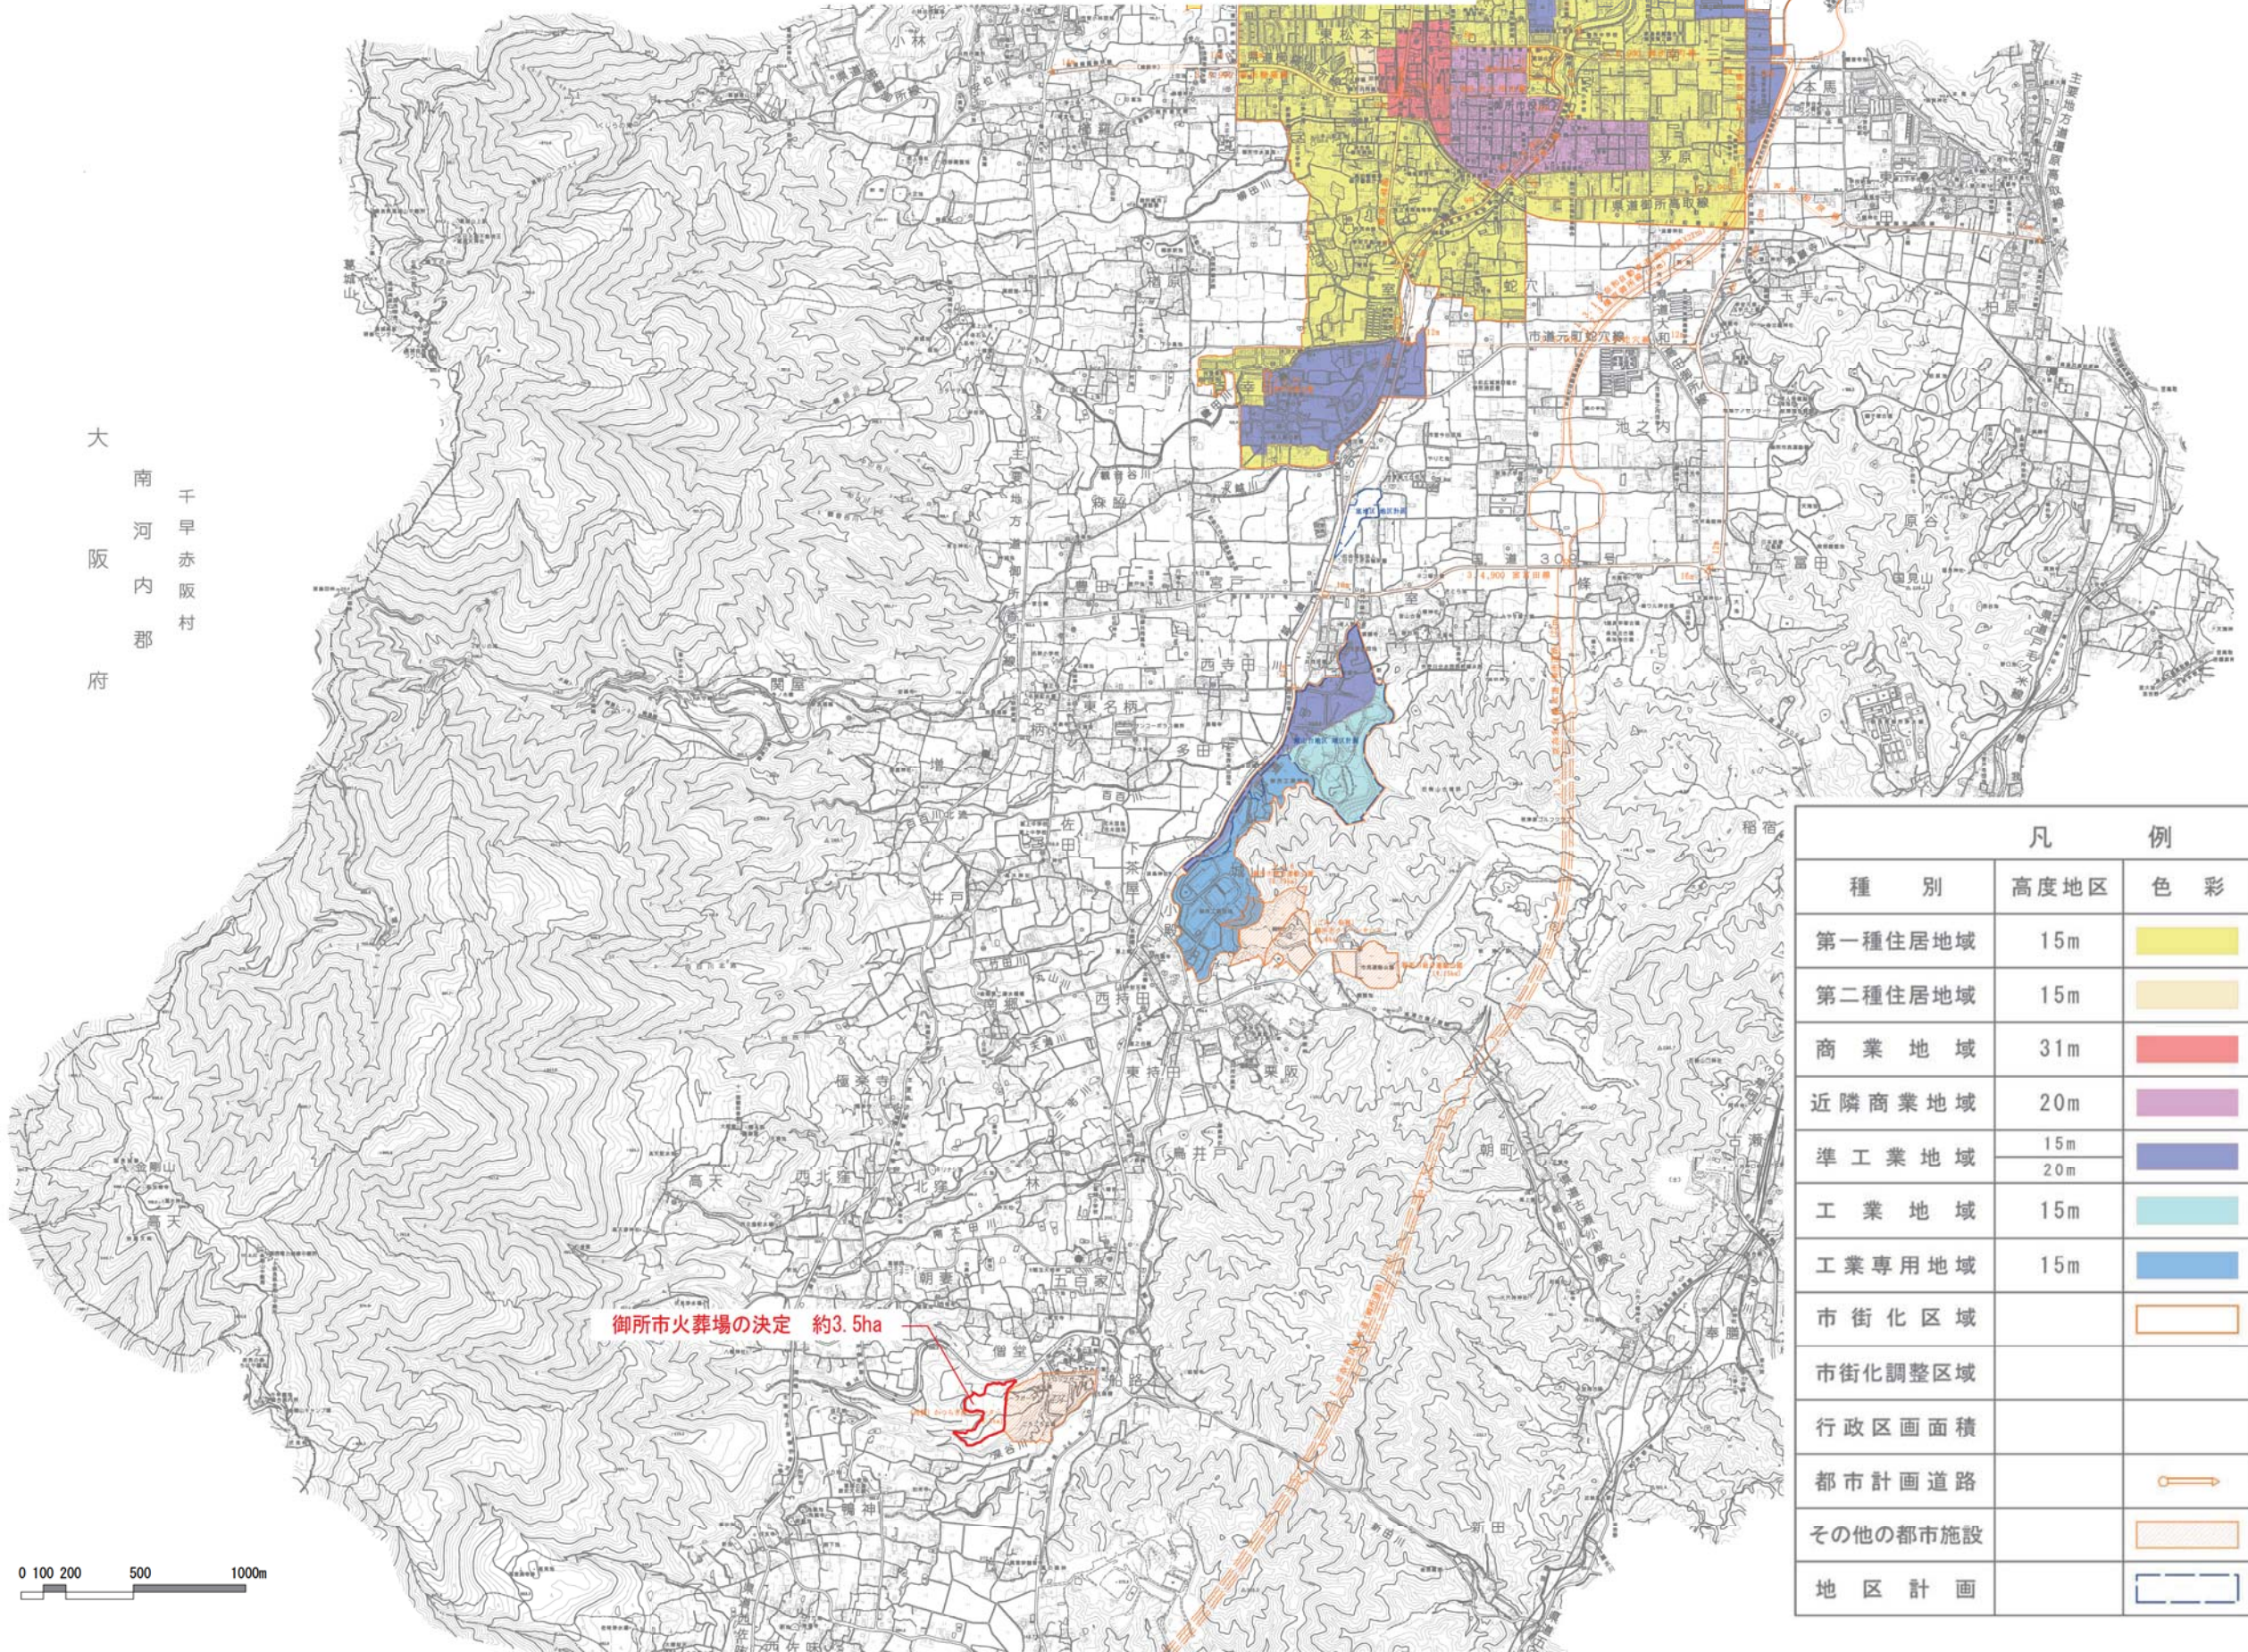

大  
南  
河  
阪  
内  
郡  
府

凡 例			
種 別	高度地区	色 彩	容 積 率 建 ぺ い 率
第一種住居地域	15m		200 60
第二種住居地域	15m		200 60
商業地域	31m		400 80
近隣商業地域	20m		200 80
準工業地域	15m		200
	20m		60
工業地域	15m		200 60
工業専用地域	15m		200 60
市街化区域			
市街化調整区域			400 70
行政区画面積			
都市計画道路			
その他の都市施設			
地区計画			

御所市火葬場の決定 約3.5ha



0 100 200 500 1000m