


大和都市計画地区計画の決定（御所市決定）

計 画 図 S=1/2, 500

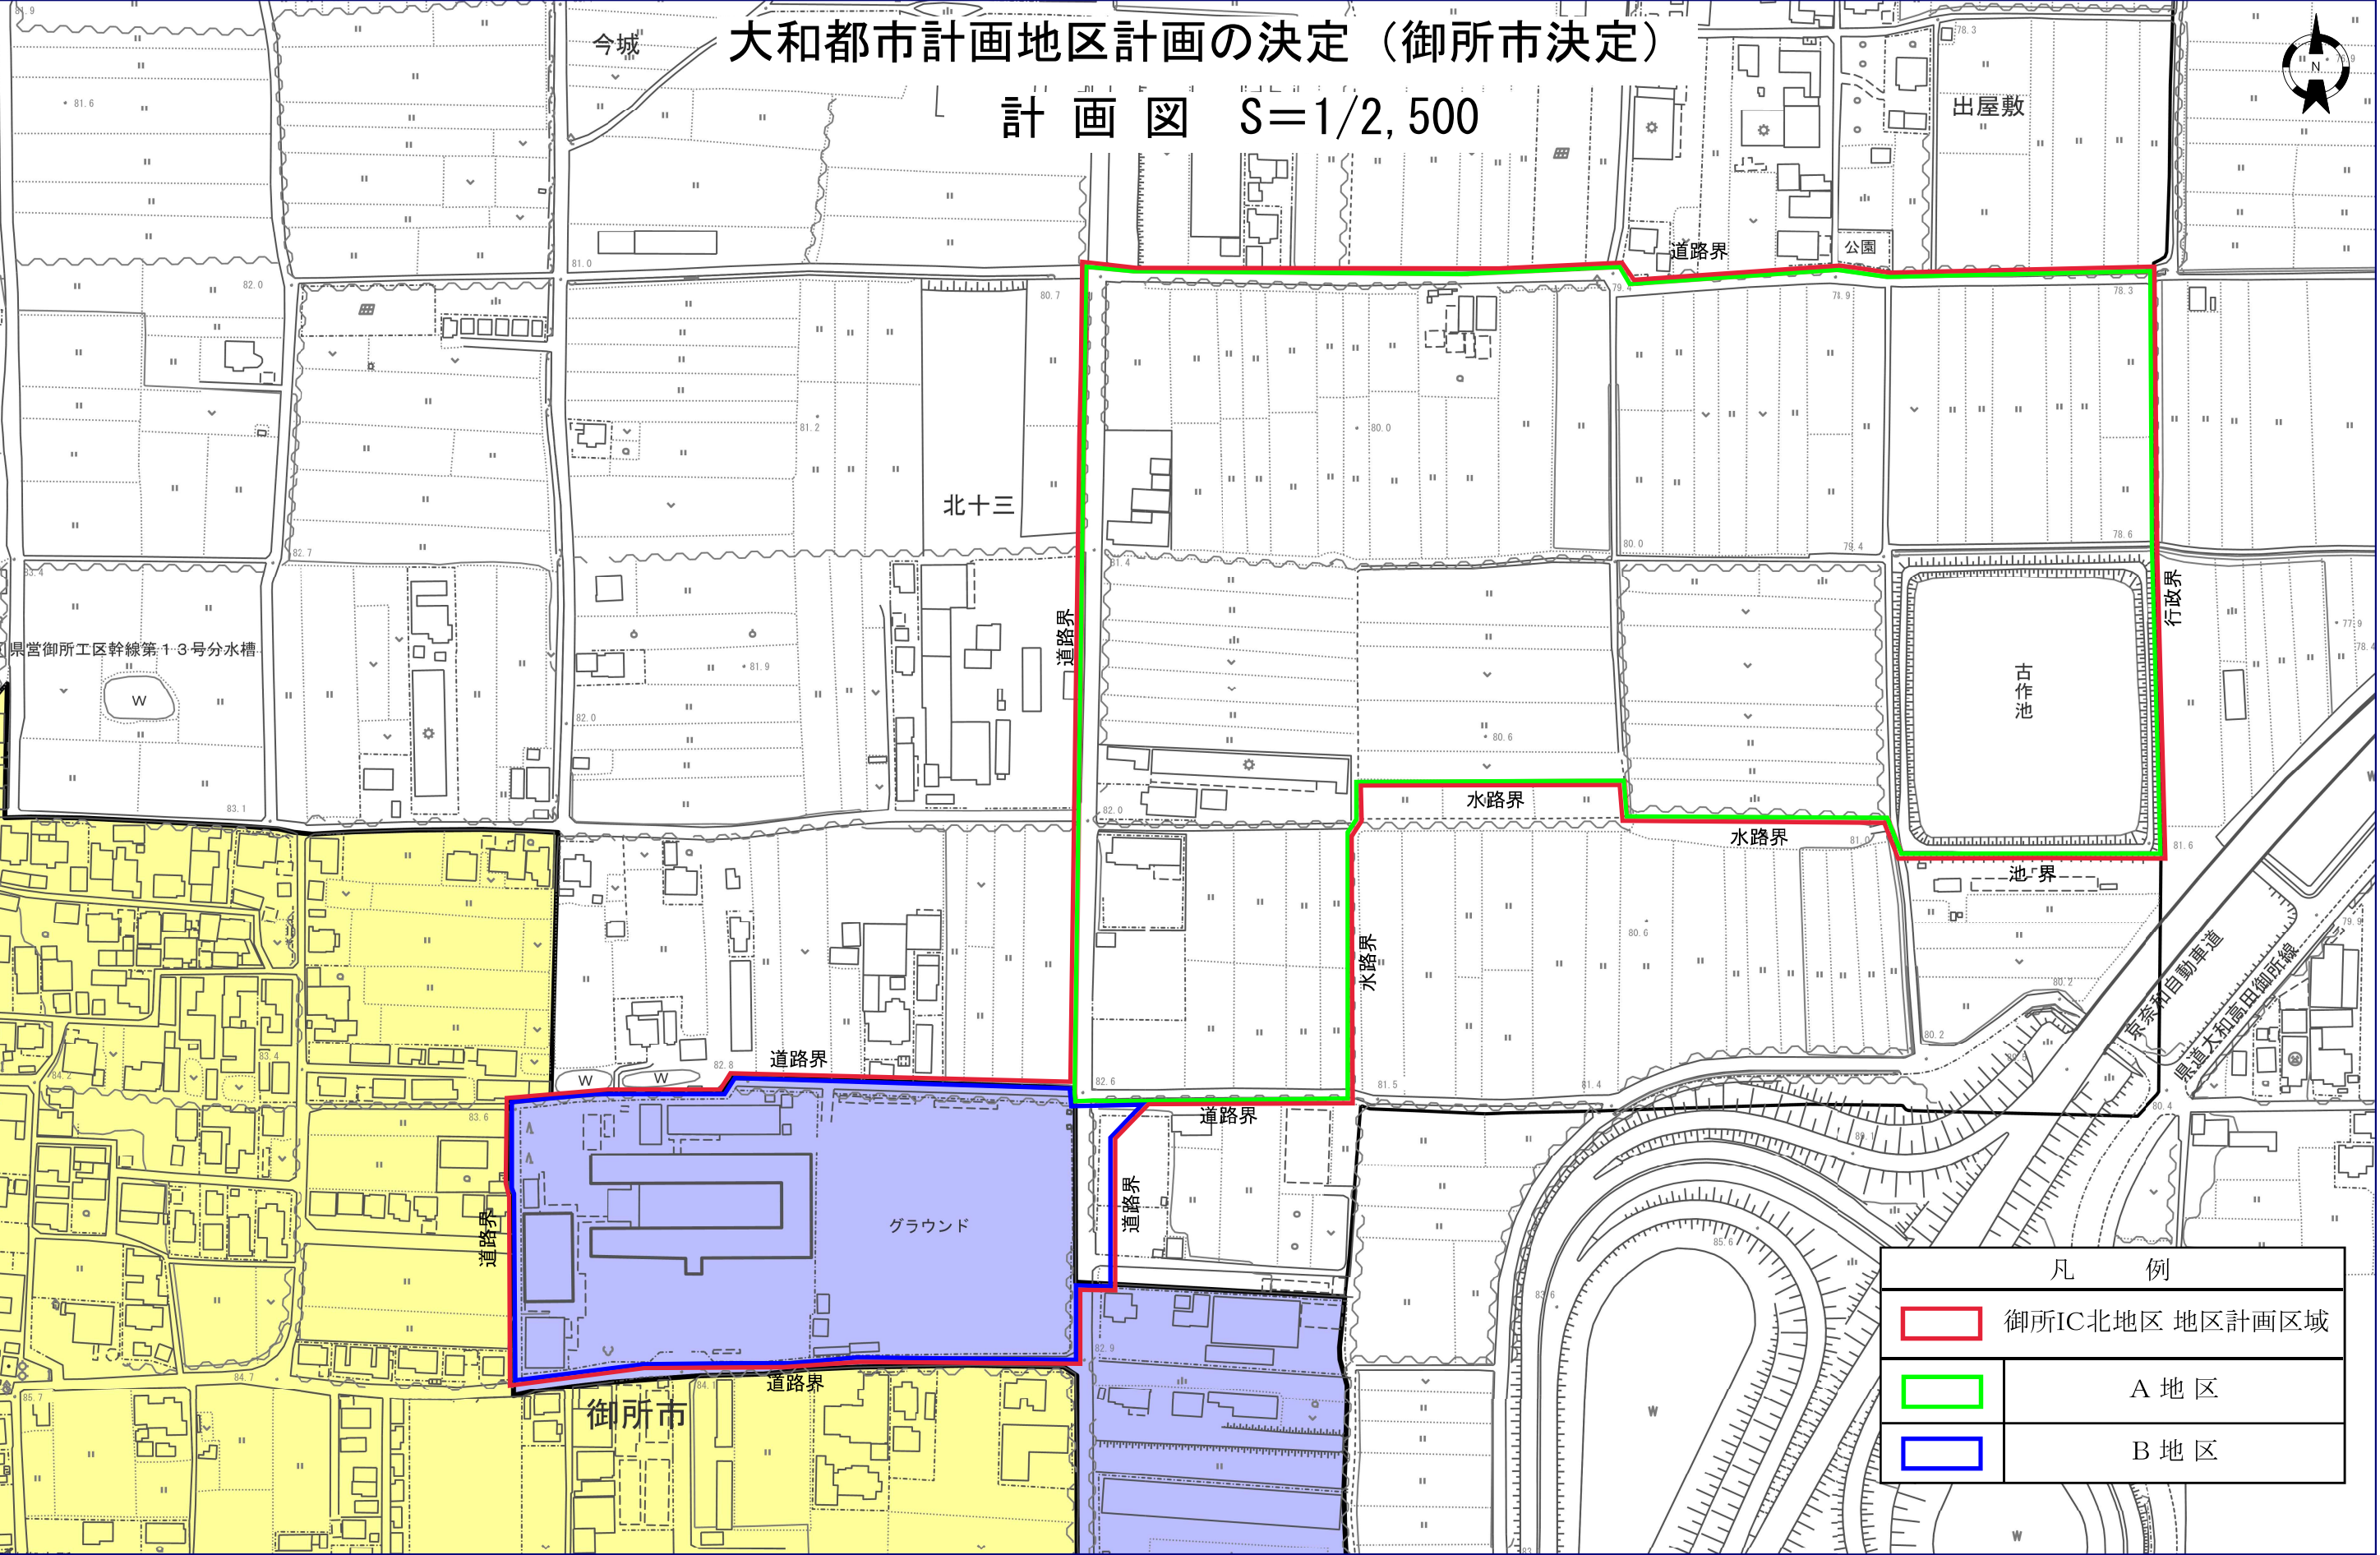

1/2500

