




大和都市計画地区計画の決定（御所市決定）
計画図 S=1/2,500

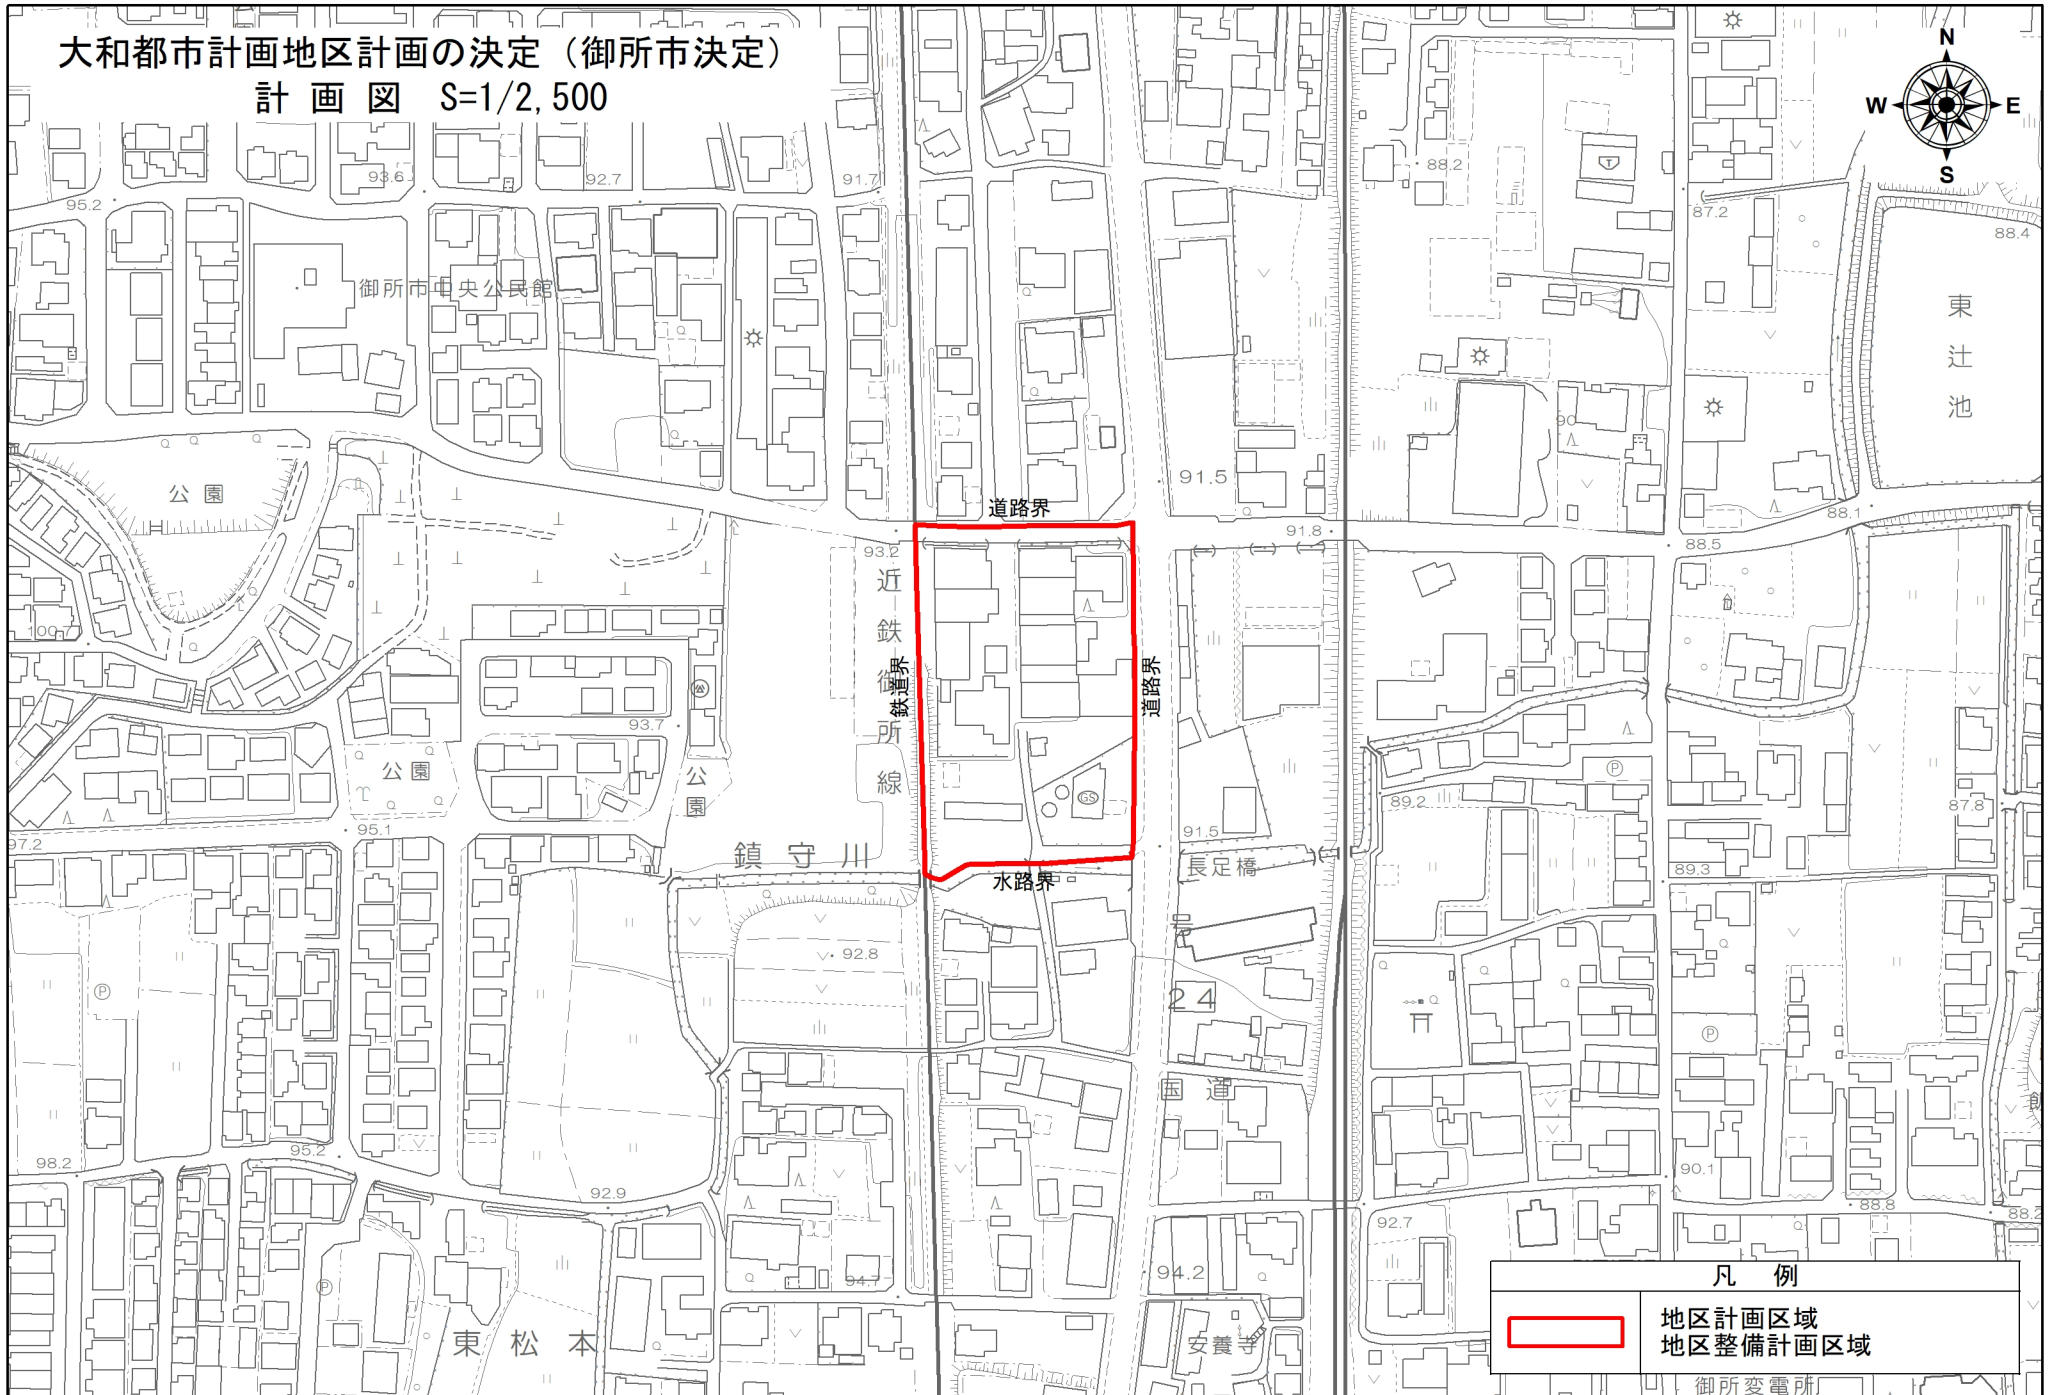

凡例	
	地区計画区域 地区整備計画区域
	御所変電所

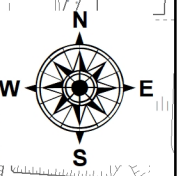