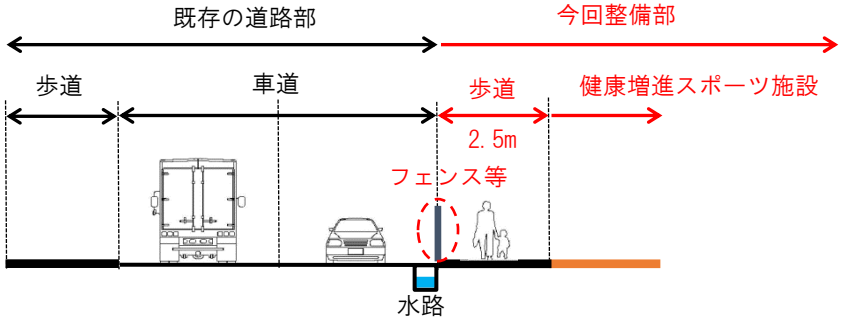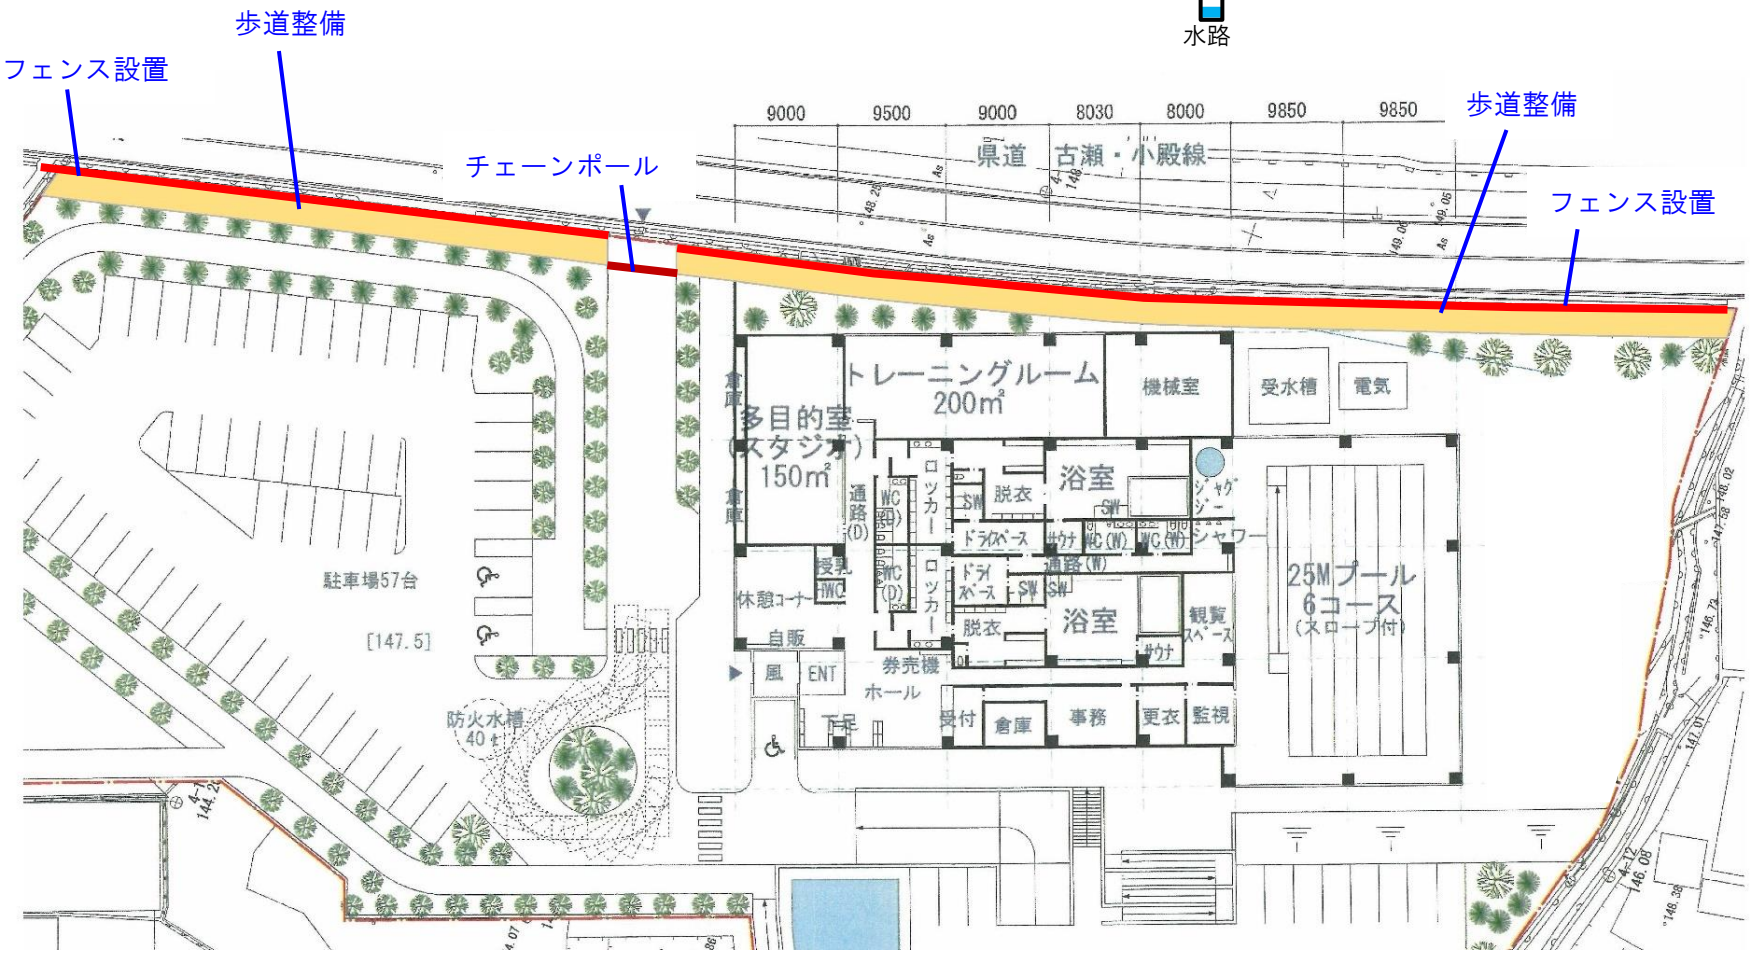別紙７　県道に沿った歩道の設置について