



別紙2：複合施設ゾーニングイメージ

* 本ゾーニングは、現時点での想定イメージであり、具体的にはPFI事業における事業者の提案による。

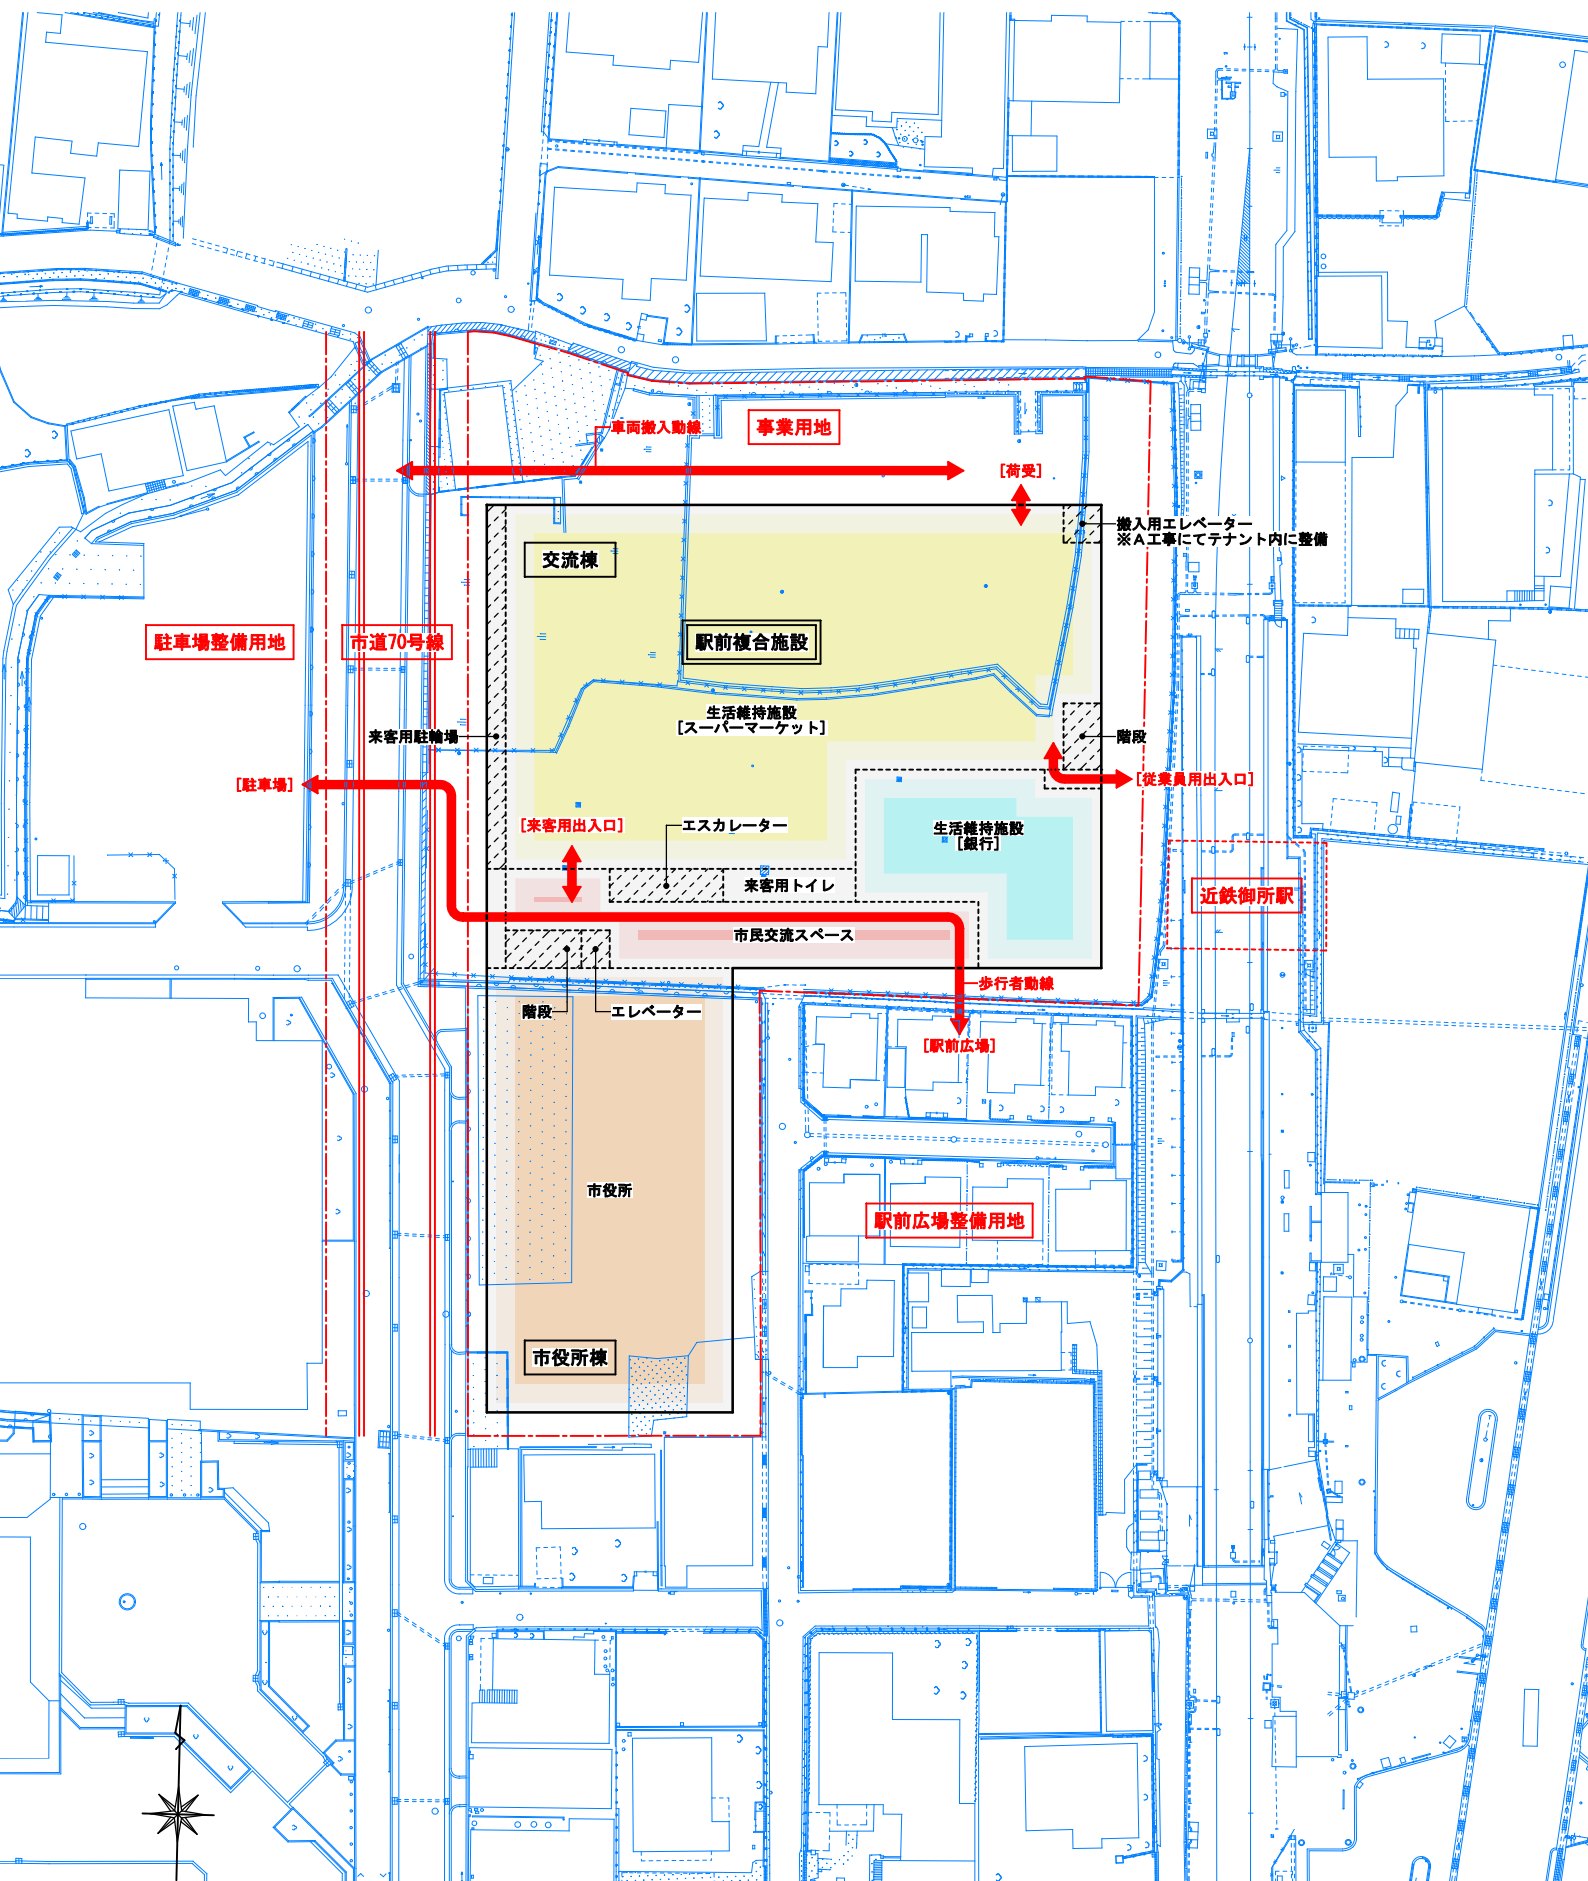

配置兼1階平面

scale 1/800

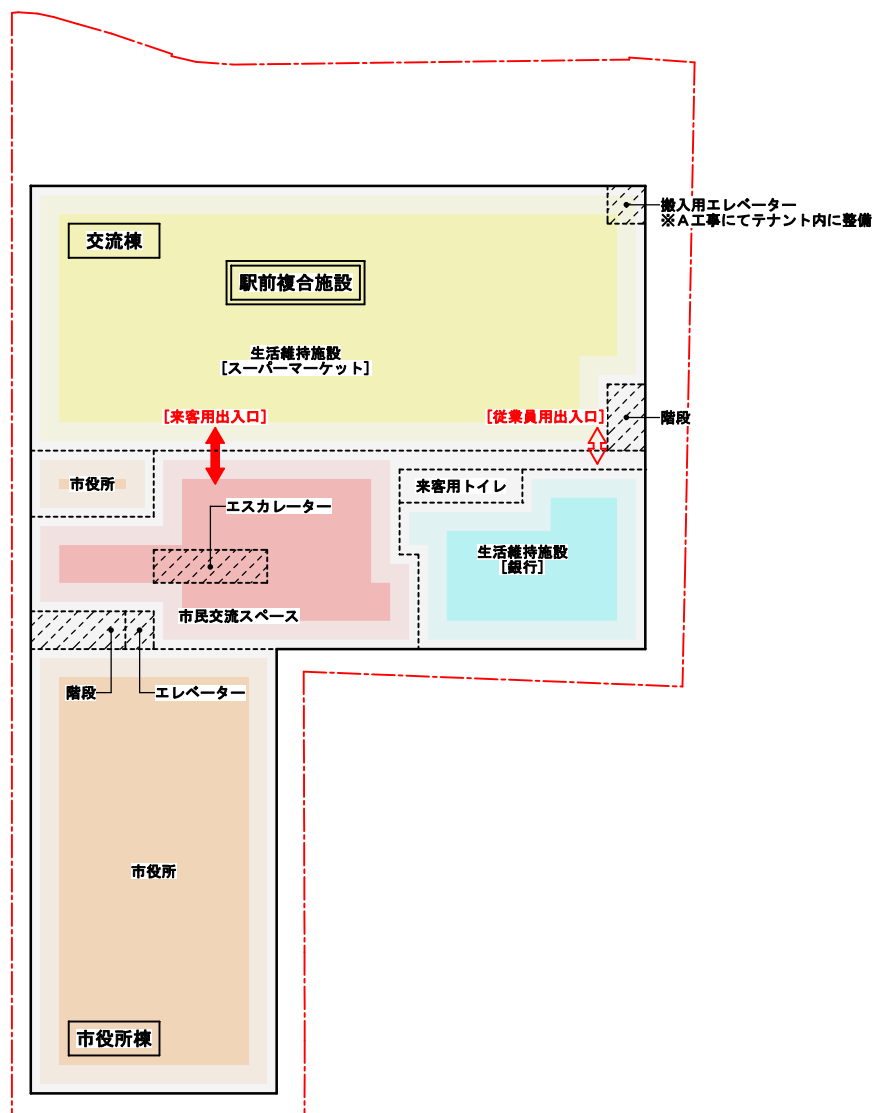

2 階平面

scale 1/800