


電柱の状況

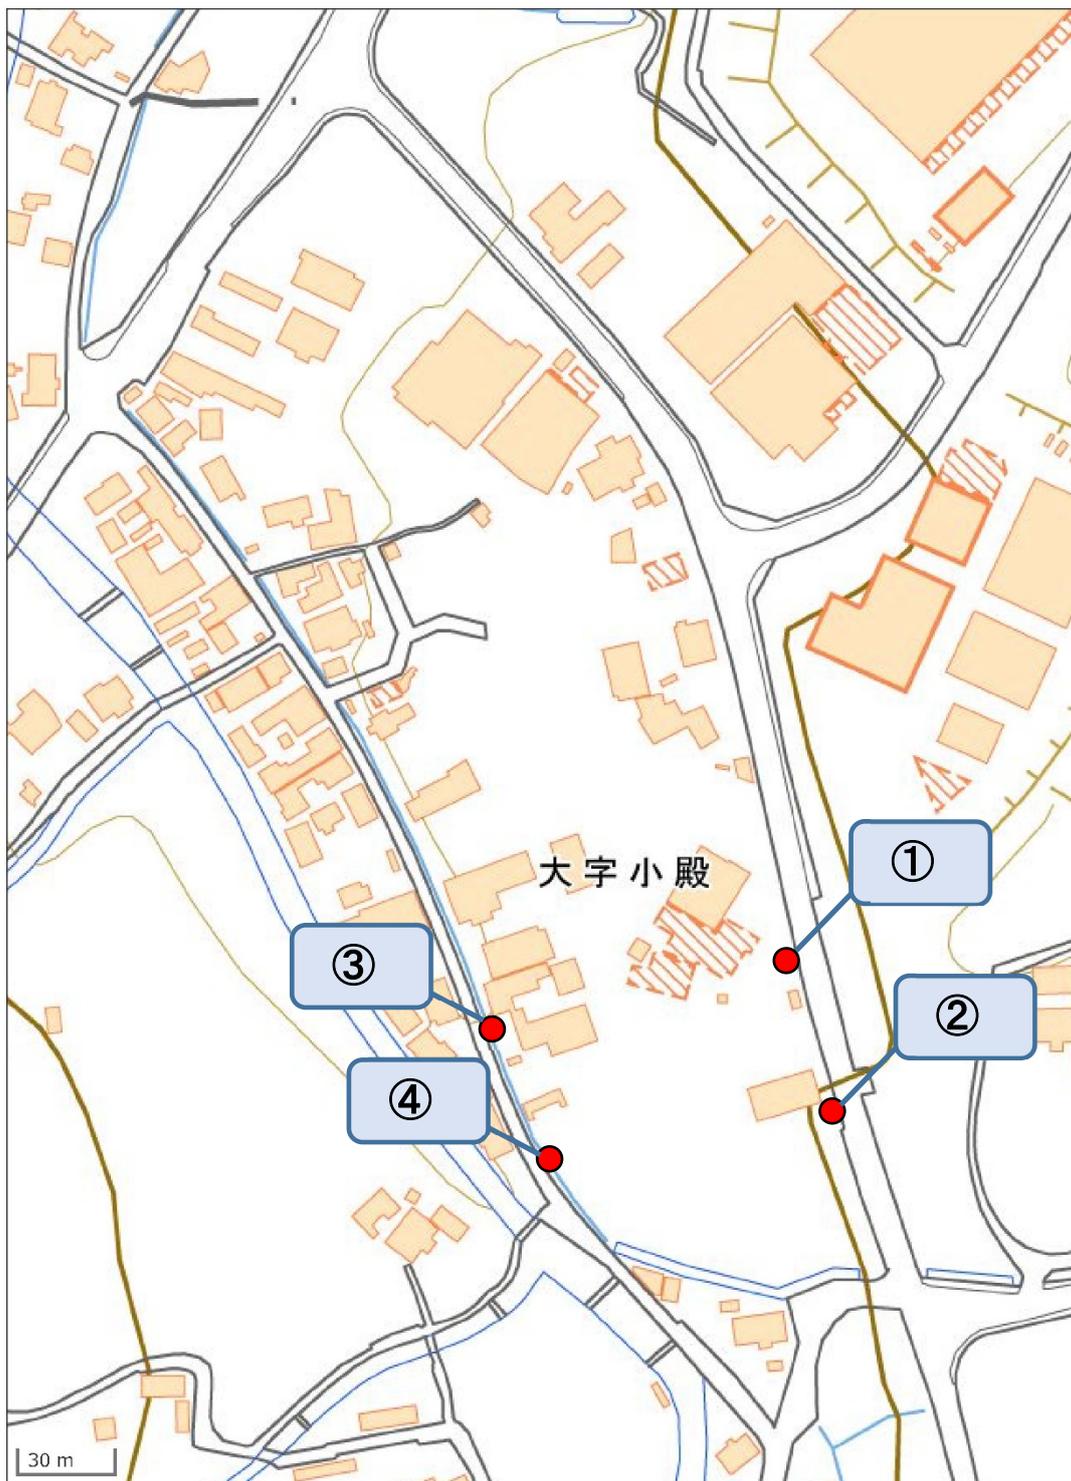

- ① 電柱番号：クリサカ 2N6 トランス無し
 - ② 電柱番号：クリサカ 2N5 トランス有り
 - ③ 電柱番号：ハンダゴウ 116号 トランス有り
 - ④ 電柱番号：ハンダゴウ 117号 トランス無し
- ※低圧、高圧ともに架線


(出典) 国土地理院地図に加筆

上水の敷設状況

2016. 5. 13

セ P46


1 / 2

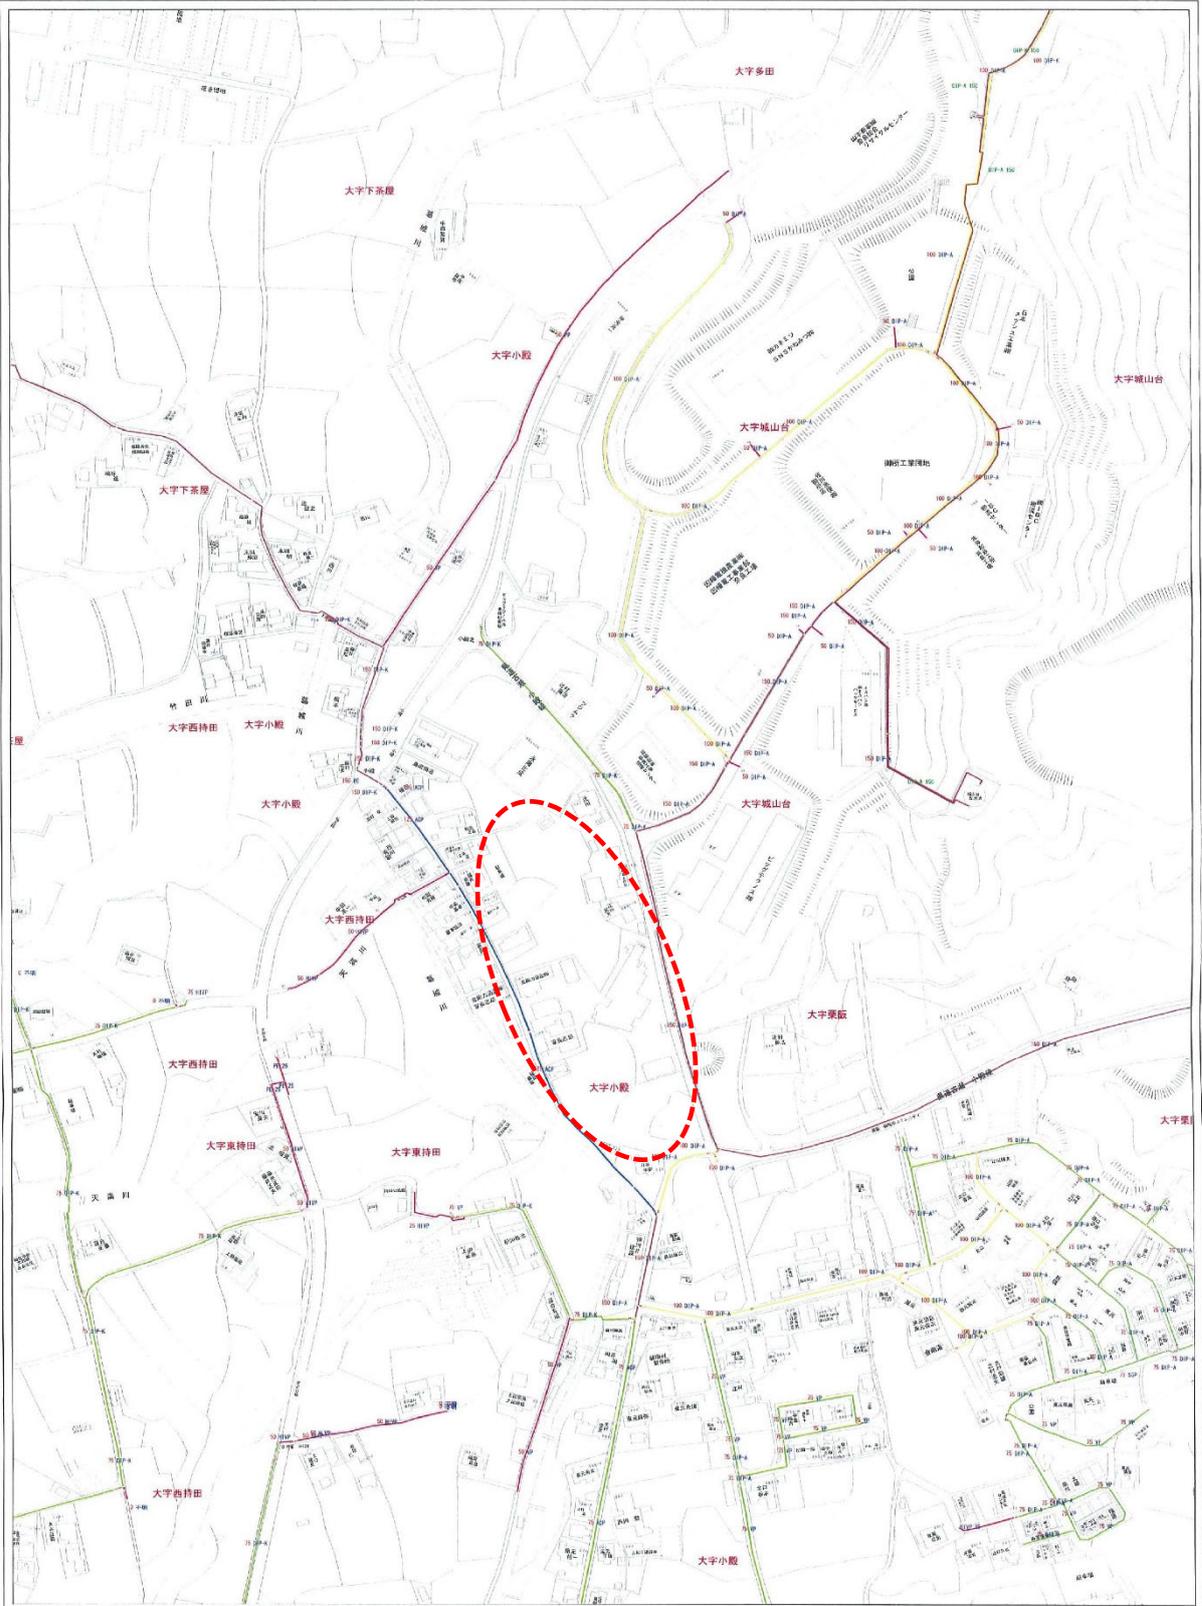

水路を介して雨水の放流先を予定している河川（葛城川）



消防水利と包含状況

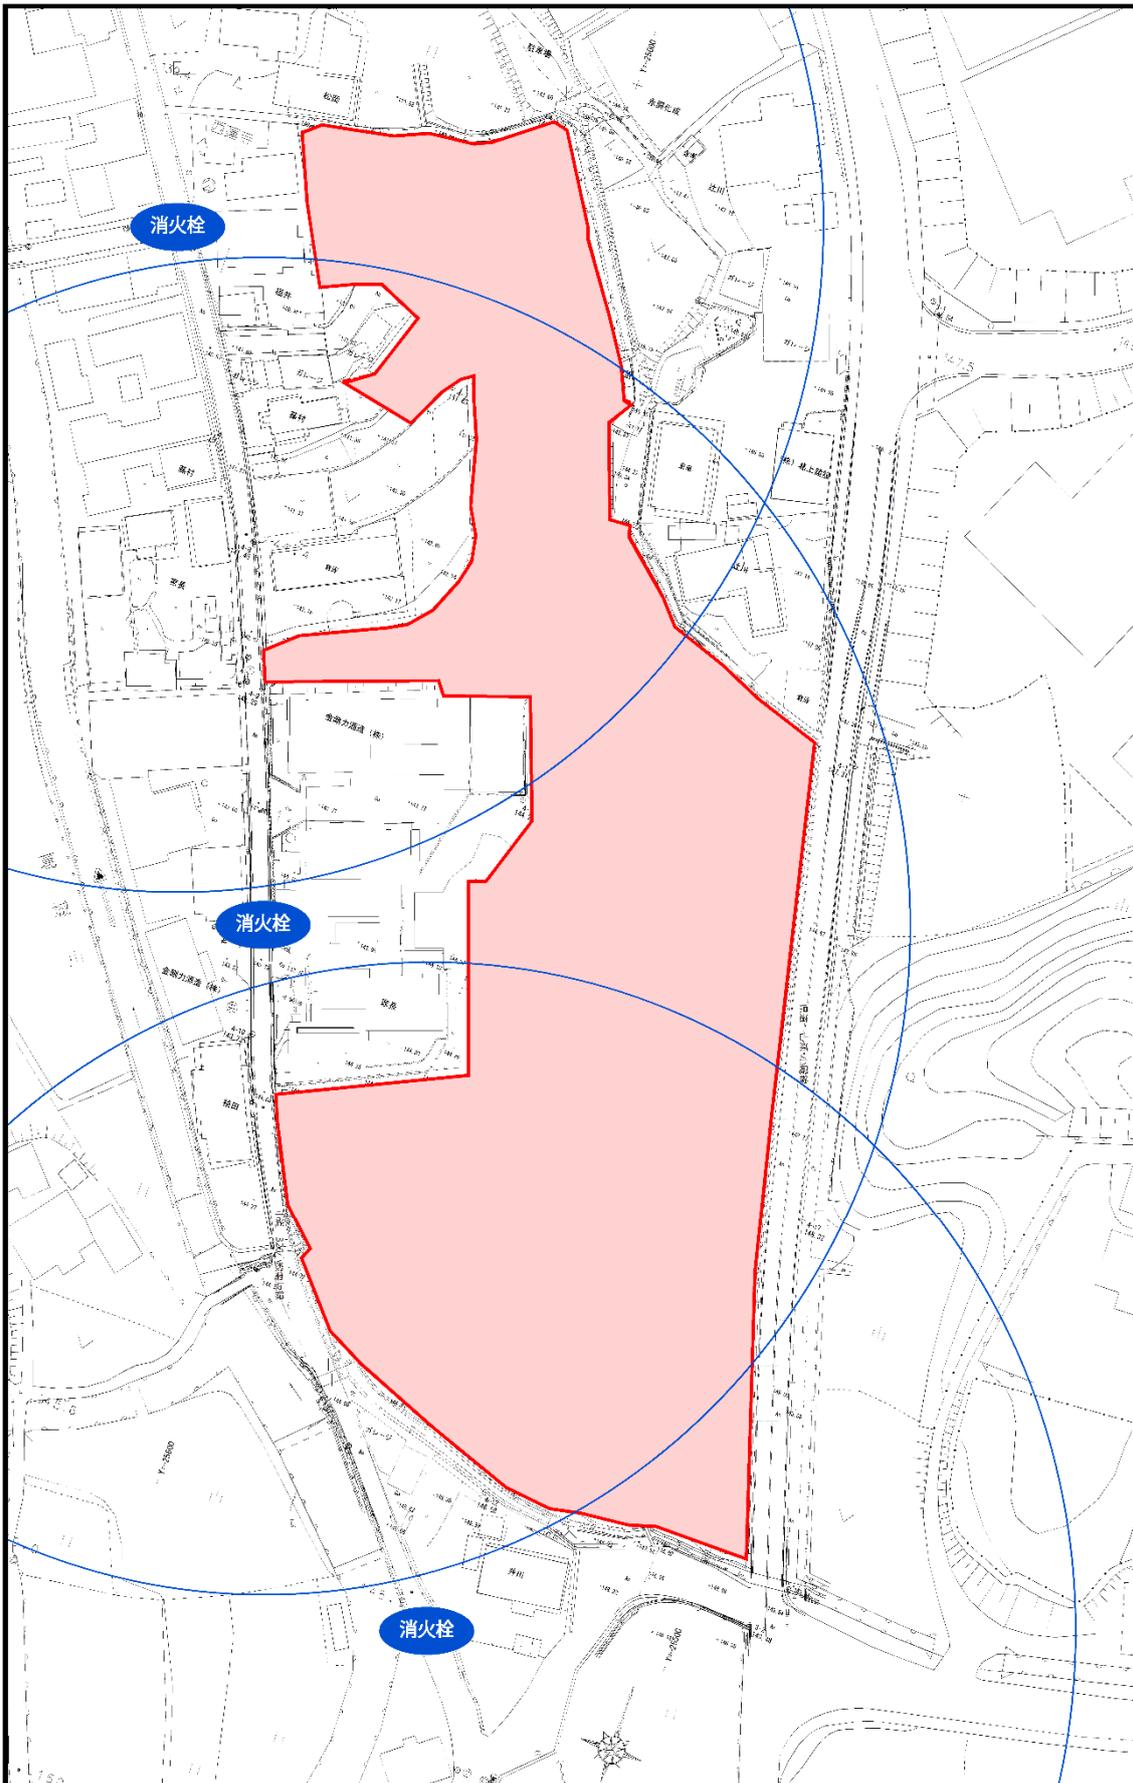

御所市大字小殿付近