別紙２：複合施設ゾーニングイメージ

＊本ゾーニングは、現時点での想定イメージであり、具体的にはPFI事業における事業者の提案による。

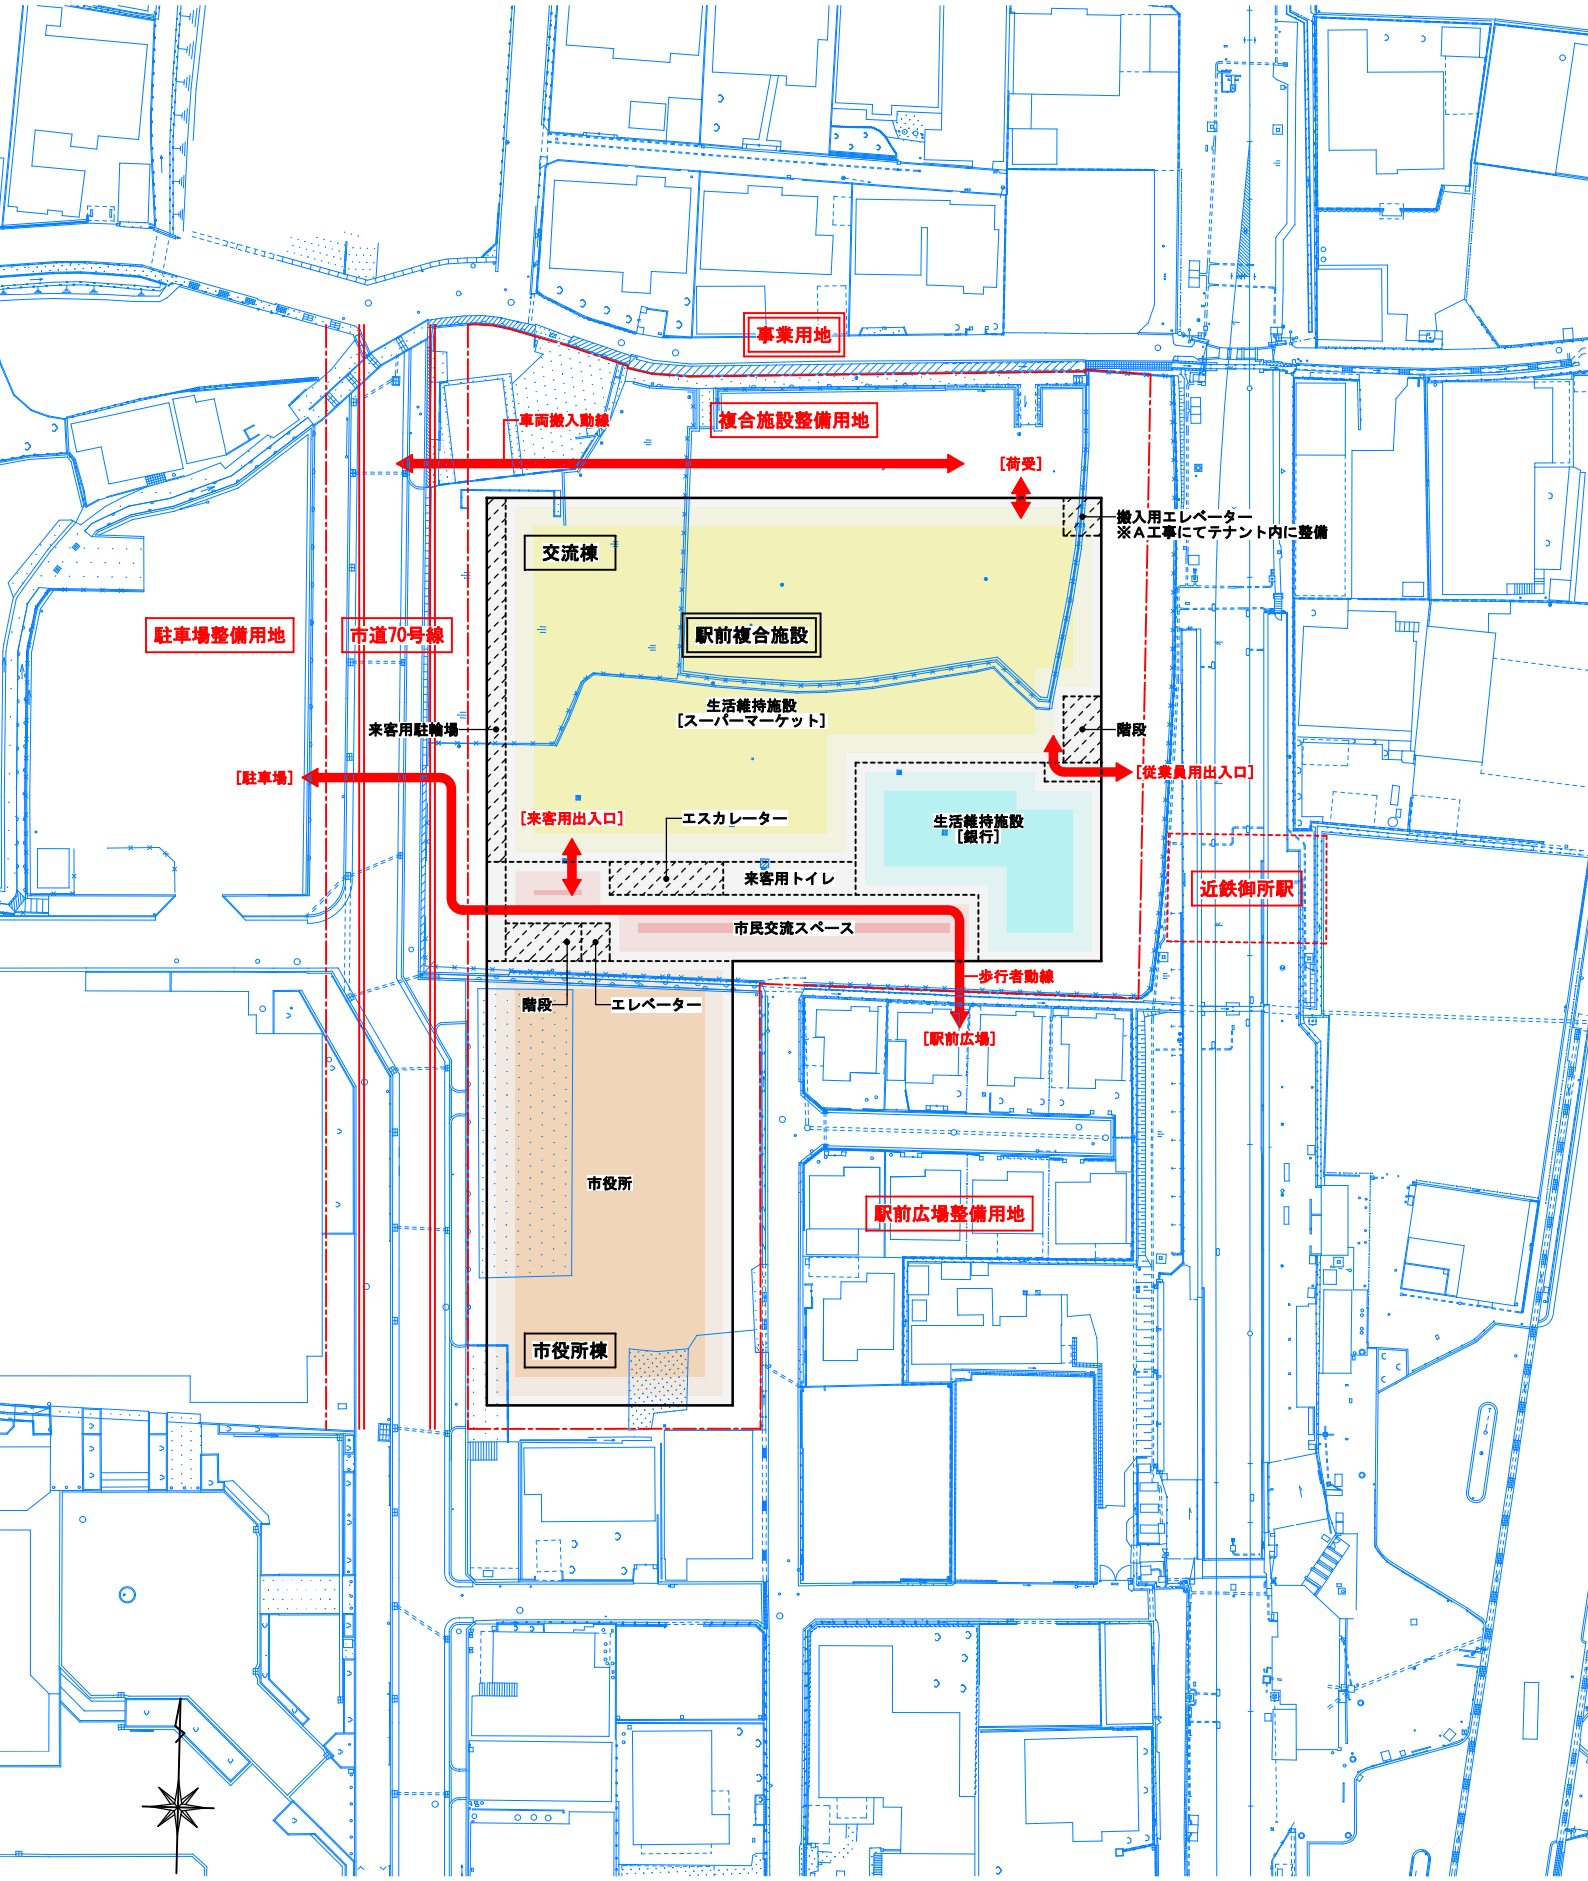

配置兼１階平面

scale 1/800

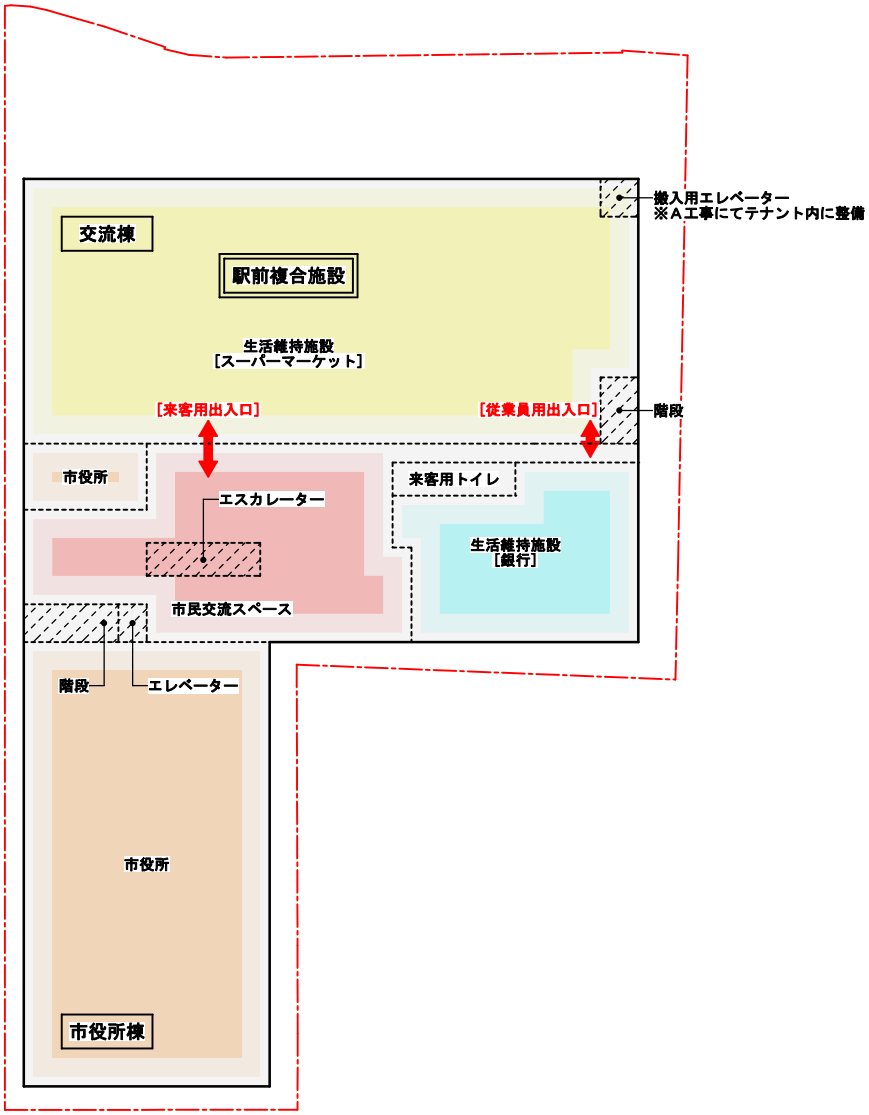

２階平面

scale 1/800