

令和7年度 公立学校施設等の総括表 (中学校)

様式1-3

都道府県名 奈良県

設置者名 御所市

学校所在地 御所市665番地の1

ふりがな ごせちゅうがっこう
学校名 御所中学校

整理番号 0264

①識別コード	②都道府県番号	③学校調査番号	④学校区分	⑤冬季分校番号	⑦市町村番号	⑧生徒数 普通 特別支援	⑨学級数 普通 特別支援	⑩設置年度 寒元 寒元 寒元 冷区 冷区 冷区 分号 分号 分号 度 度 度 理 理 理
C29	3590	04			208	192 9	6 23	S223

⑪ 校舎												
多目的スペースの総面積	必面要積	保 有 面 積				危 険 面 積				整 備 資 格 積 (R換算後)	要 改 築 面 積 (R換算後)	
		R	S	W	計	R	S	W	計			
	3517	5972		9				(5981)			()	

学校コード
C129210000452

⑬生徒数 (普通の内訳)

1 学年	2 学年	3 学年
63	60	69

必要の内訳積

普通	3181
特別支援	336
積雪寒冷	

⑮ 児童生徒地域交流施設保有面積

R	S	W

⑰ 地域・学校連携施設保有面積

R	S	W

コード番号説明欄

③学校調査番号 (3511~5500)

④学校区分 (左の数値)
独立.....0
敷地が隣接.....4
併設で敷地のみ共用.....5
併設で建物も共用.....6

(右の数値)
本校.....4
分校.....5
冬季分校.....6

⑱ 校 地 面 積

保 有		借 用	
建物敷地	運動場	実験実習地その他	
1600	5410		11677

用地在庫負担等面積計 ()

⑲ 屋 内 運 動 場

必面要積	保 有 面 積				危 険 面 積				整 備 資 格 積 (R換算後)	要 改 築 面 積 (R換算後)
	R	S	W	計	R	S	W	計		
1138	1224			1224						

⑳ 寄宿生徒数

A 寄 宿 舎

必面要積	保 有 面 積			危 険 面 積			整 備 資 格 積 (R換算後)	要 改 築 面 積 (R換算後)
	R	S	W	R	S	W		

B 保 有 教 室 数

普 通	理 科	音 楽	特 別 教 室 関 係											
			美 術	技 術	家 庭	外 国 語	視 聴 覚	コ ミ ュ ニ ケ ー シ ョ ン	図 書 室	特 別 活 動	教 育 相 談	進 路 資 料	・ 指 導	
7	2	1	1	2	2			1	1	1	1	6	1	1

B 保 有 教 室 等 の 総 面 積

保有普通教室の総面積	保有特別教室の総面積
439	2610

Γ 保 有 控 除 面 積

校舎	屋内運動場	寄宿舎
	249	

Δ 借 用 面 積

校舎	屋内運動場	寄宿舎

E 地 域 指 定 区 分 等

過去急増地域	過疎地域	山村地域	豪雪地帯	離島	総務省積雪地域	都市整備	都市計画	市町村	公署	水源地	地震防災
2	1	2	3	2	6	9	6	4	5	3	2

⑤ 相 手 方 の 学 校

調査番号

学 校 名

K 共 同 利 用 施 設 名

調査番号 K008

施 設 名 御所市学校給食センター

参 考 表

① 学年別生徒数	当年度までの生徒数		当年度までの学級数	
	R6年度	R7年度	R6年度	R7年度
1	57	63	2	2
2	59	60	2	2
3	63	69	2	2
小計	179	192	6	6
特別支援	6	9	2	2
計	185	201	8	8

② 国庫負担等未完了面積

未完了面積	区 分		
	R	S	W
校舎			
屋内運動場			
寄宿舎			
校舎			
屋内運動場			
寄宿舎			

③ 備 考 欄

文 部 科 学 省

令和 7 年度 公立学校等建物の棟別面積表 (その 2)

様 式 2

当該学校の設置年度	S22	設置者名	御所市	学校名	御所中学校	相手方の学校名	
①識別コード	L	②都道府県番号	29	③学校調査番号	3590	④冬季分校番号	
				学校コード	C129210000452	整理番号	0264


棟 番 号	建 物 区 分	階 数	建 築 年 月			学 部 等	保 有 面 積	耐 力 度 点 数	耐 震 基 準	診 断 状 況	優 先 度	診 断 年 度	改 修 状 況	耐 震 性 能			大 規 模 改 造 年 度	改 修 履 歴					備 考 そ の 2	
			元 年	月	部									Is 値	CT × SD 値	q 値		内 部 改 修	外 部 改 修	外 壁 ・ 外 装	外 部 建 具	屋 上 ・ 屋 根		設 備 改 修
⑤	⑥	⑦	⑧	⑨	⑩	⑪	⑫	A	Y	K	L	M	P	C	T	Y	⑳	Φ	X				㉑	㉒
0131	校	R	3	S	4	1	12		1	2		H21	1	0.81	0.86			3	3	3	3	3	3	H22地震補強
0132	校	R	2	S	5	4	03		1	2		H21	1	0.81	0.86									H22地震補強
0133	校	R	1	S	5	4	03		1	5														
014	校	R	4	S	5	3	03		1	2		H21	1	0.73	0.52			3	3	3	3	3	3	H22地震補強
015	校	R	4	S	5	4	03		1	2		H21	1	0.71	0.72		H04	3	3	3	3	3	3	H22地震補強
016	校	R	4	S	5	4	03		1	2		H21	1	0.78	0.31			3	3	3	3	3	3	H22地震補強
017	校	R	1	S	5	4	03		1	2		H21	3											
018	校	R	1	S	5	4	03		1	5														
019	校	R	1	S	4	1	12		1	5														
020	屋	R	2	H	0	3	03		2								R01	1	1	1	1	1	1	
021	校	S	1	H	0	7	12		2															

コード説明 Y耐震基準
 旧耐震基準.....1
 新耐震基準.....2

K 診断状況
 優先度調査.....0 S造又は上記以外の診断.....4
 R造の第一次診断.....1 未実施.....5
 R造の第二次及び第三次診断.....2
 屋体のS造.....3

P 改修状況
 改修済み.....1
 改修中.....2
 未改修.....3
 未改修のうち当年度実施予定.....4

7 校舎配置図

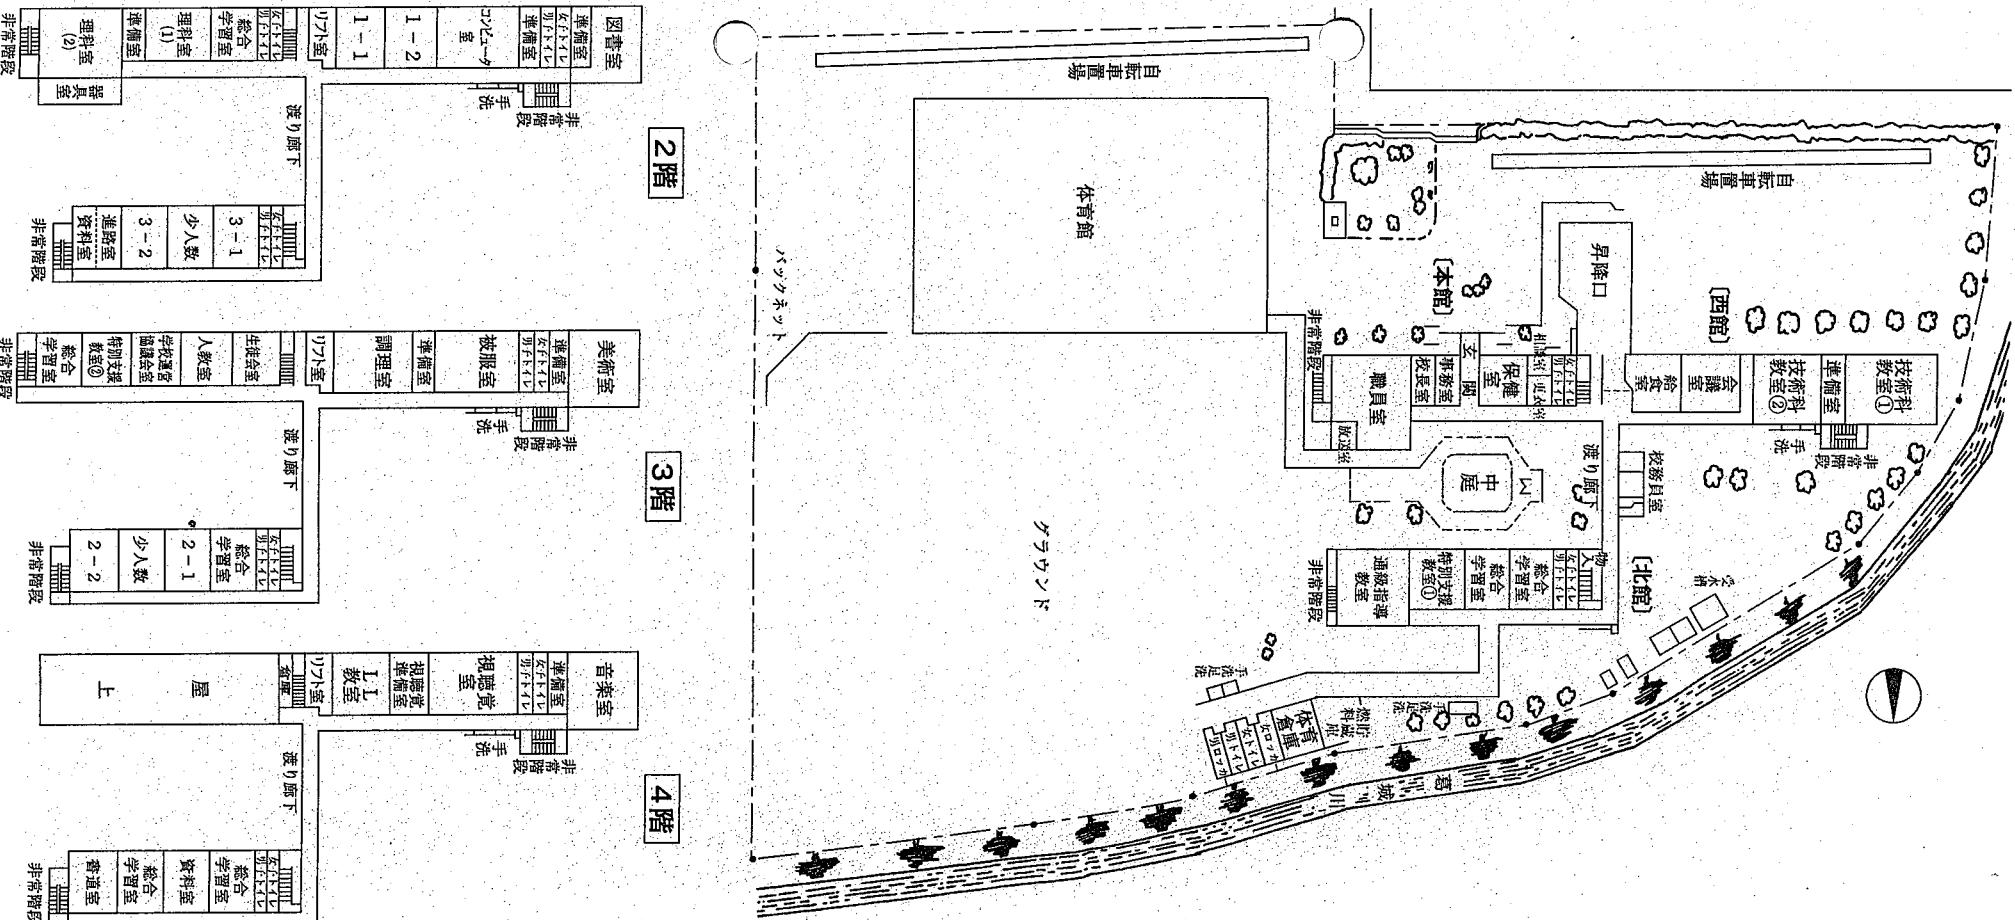

2階

図書室	準備室	コミュニケーション室	非常階段	手洗
準備室	準備室	準備室	準備室	準備室
1-2	1-2	1-1	1-1	1-1

渡り廊下

図書室	準備室	準備室	準備室	準備室
3-1	3-1	3-1	3-1	3-1
少人数	少人数	少人数	少人数	少人数
資料室	資料室	資料室	資料室	資料室

非常階段

3階

美術室	準備室	被服室	調理室	非常階段	手洗
準備室	準備室	準備室	準備室	準備室	準備室
生徒会室	生徒会室	生徒会室	生徒会室	生徒会室	生徒会室
人教室	人教室	人教室	人教室	人教室	人教室
学校委員会	学校委員会	学校委員会	学校委員会	学校委員会	学校委員会
特別支援教室①	特別支援教室②	特別支援教室③	特別支援教室④	特別支援教室⑤	特別支援教室⑥
総合学習室	総合学習室	総合学習室	総合学習室	総合学習室	総合学習室

渡り廊下

図書室	準備室	準備室	準備室	準備室
2-1	2-1	2-1	2-1	2-1
少人数	少人数	少人数	少人数	少人数
資料室	資料室	資料室	資料室	資料室

非常階段


4階

音楽室	準備室	視聴覚室	非常階段	手洗
準備室	準備室	準備室	準備室	準備室
1L	1L	1L	1L	1L
1L	1L	1L	1L	1L


渡り廊下

図書室	準備室	準備室	準備室	準備室
資料室	資料室	資料室	資料室	資料室
総合学習室	総合学習室	総合学習室	総合学習室	総合学習室
音楽室	音楽室	音楽室	音楽室	音楽室

非常階段

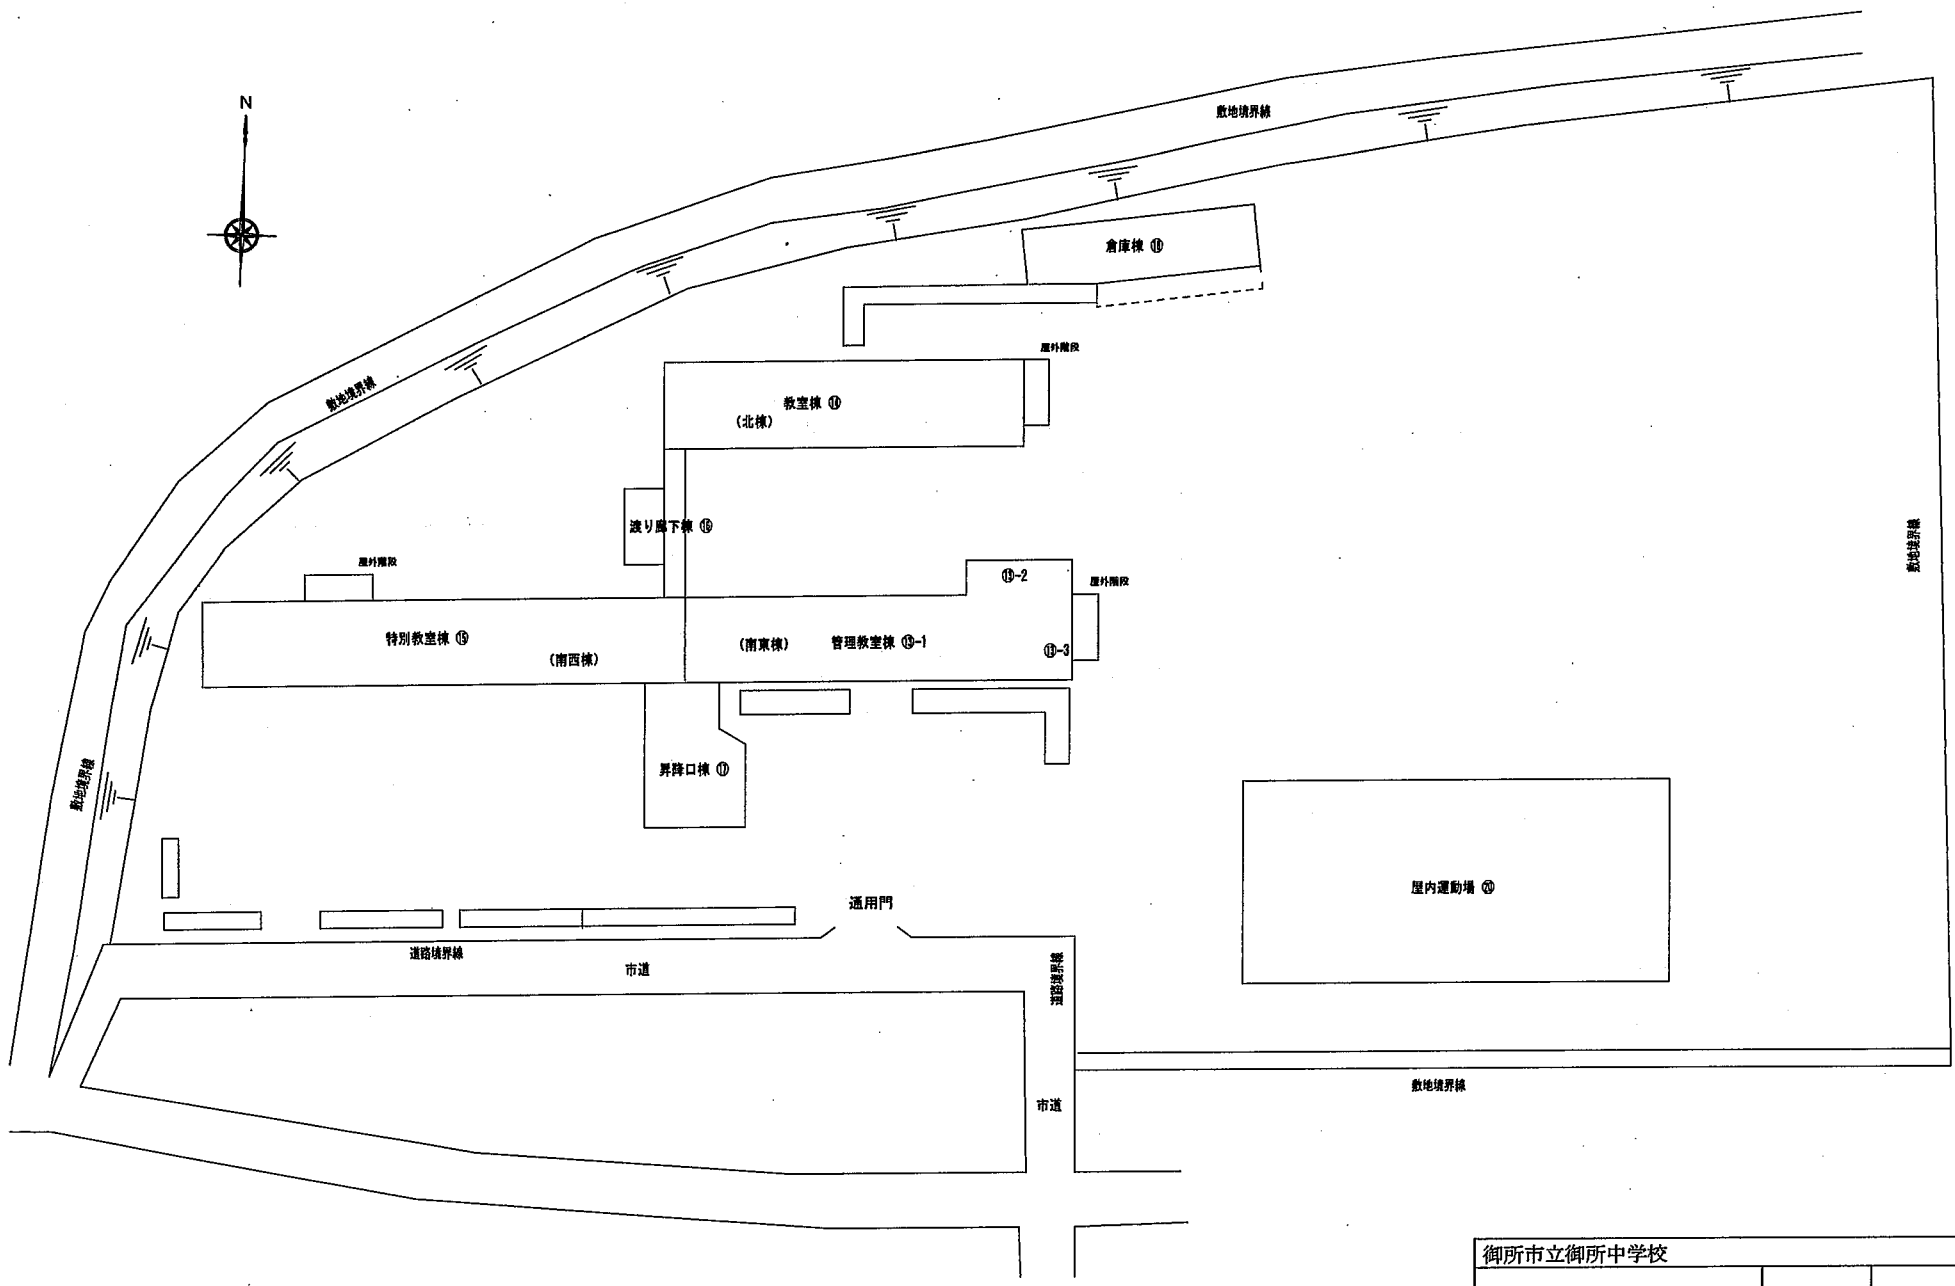


御所市立御所中学校		
配置図	1:600	

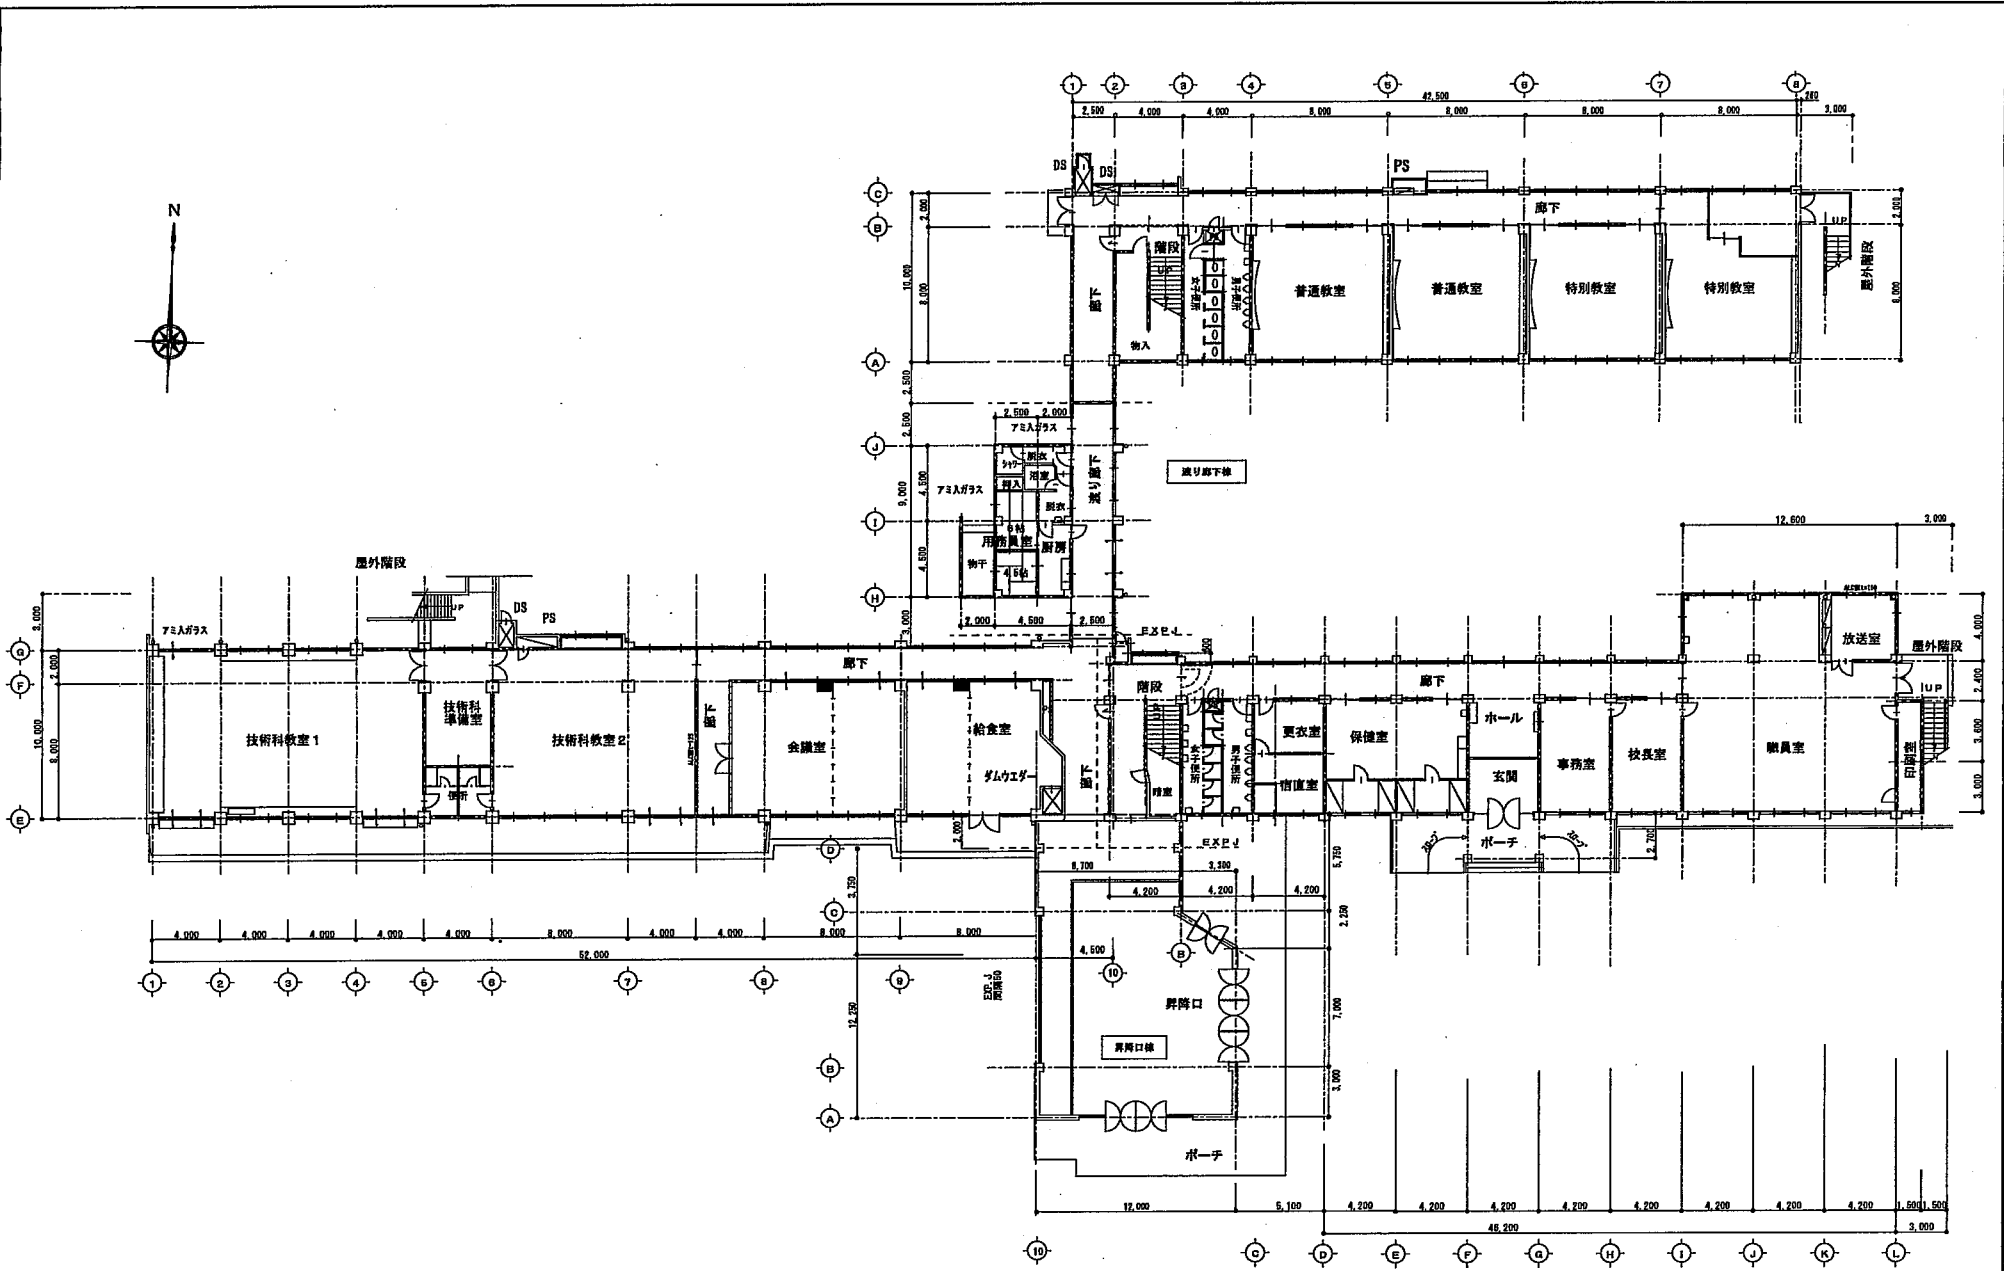


1階平面図 S=1:300

御所市御所中学校		
校舎棟	1階平面図	1:300

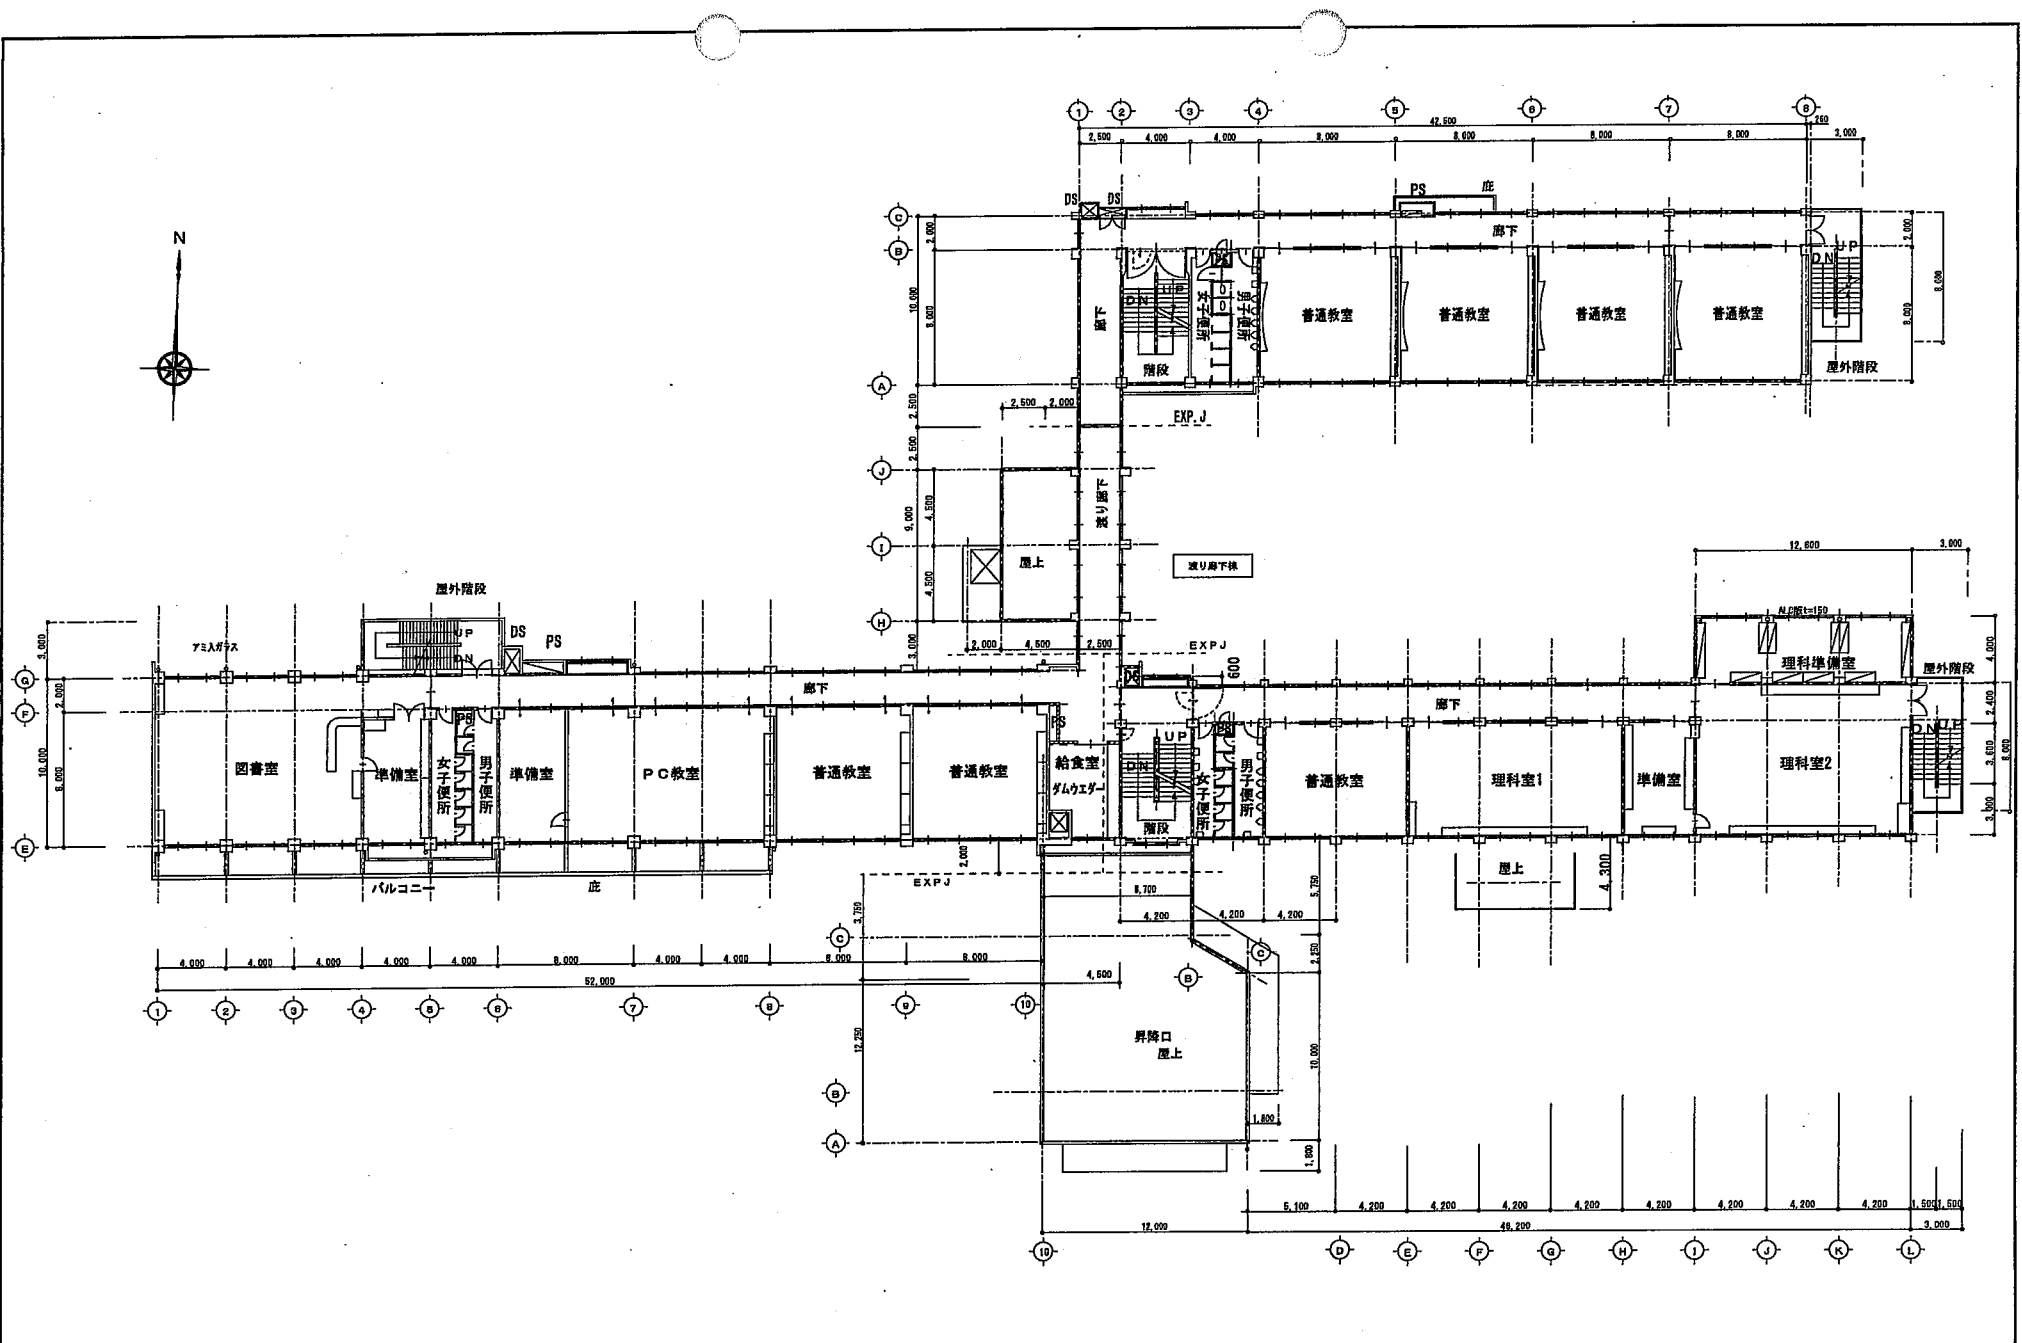


2階平面図 S=1:300

御所市御所中学校		
校舎棟	2階平面図	1:300

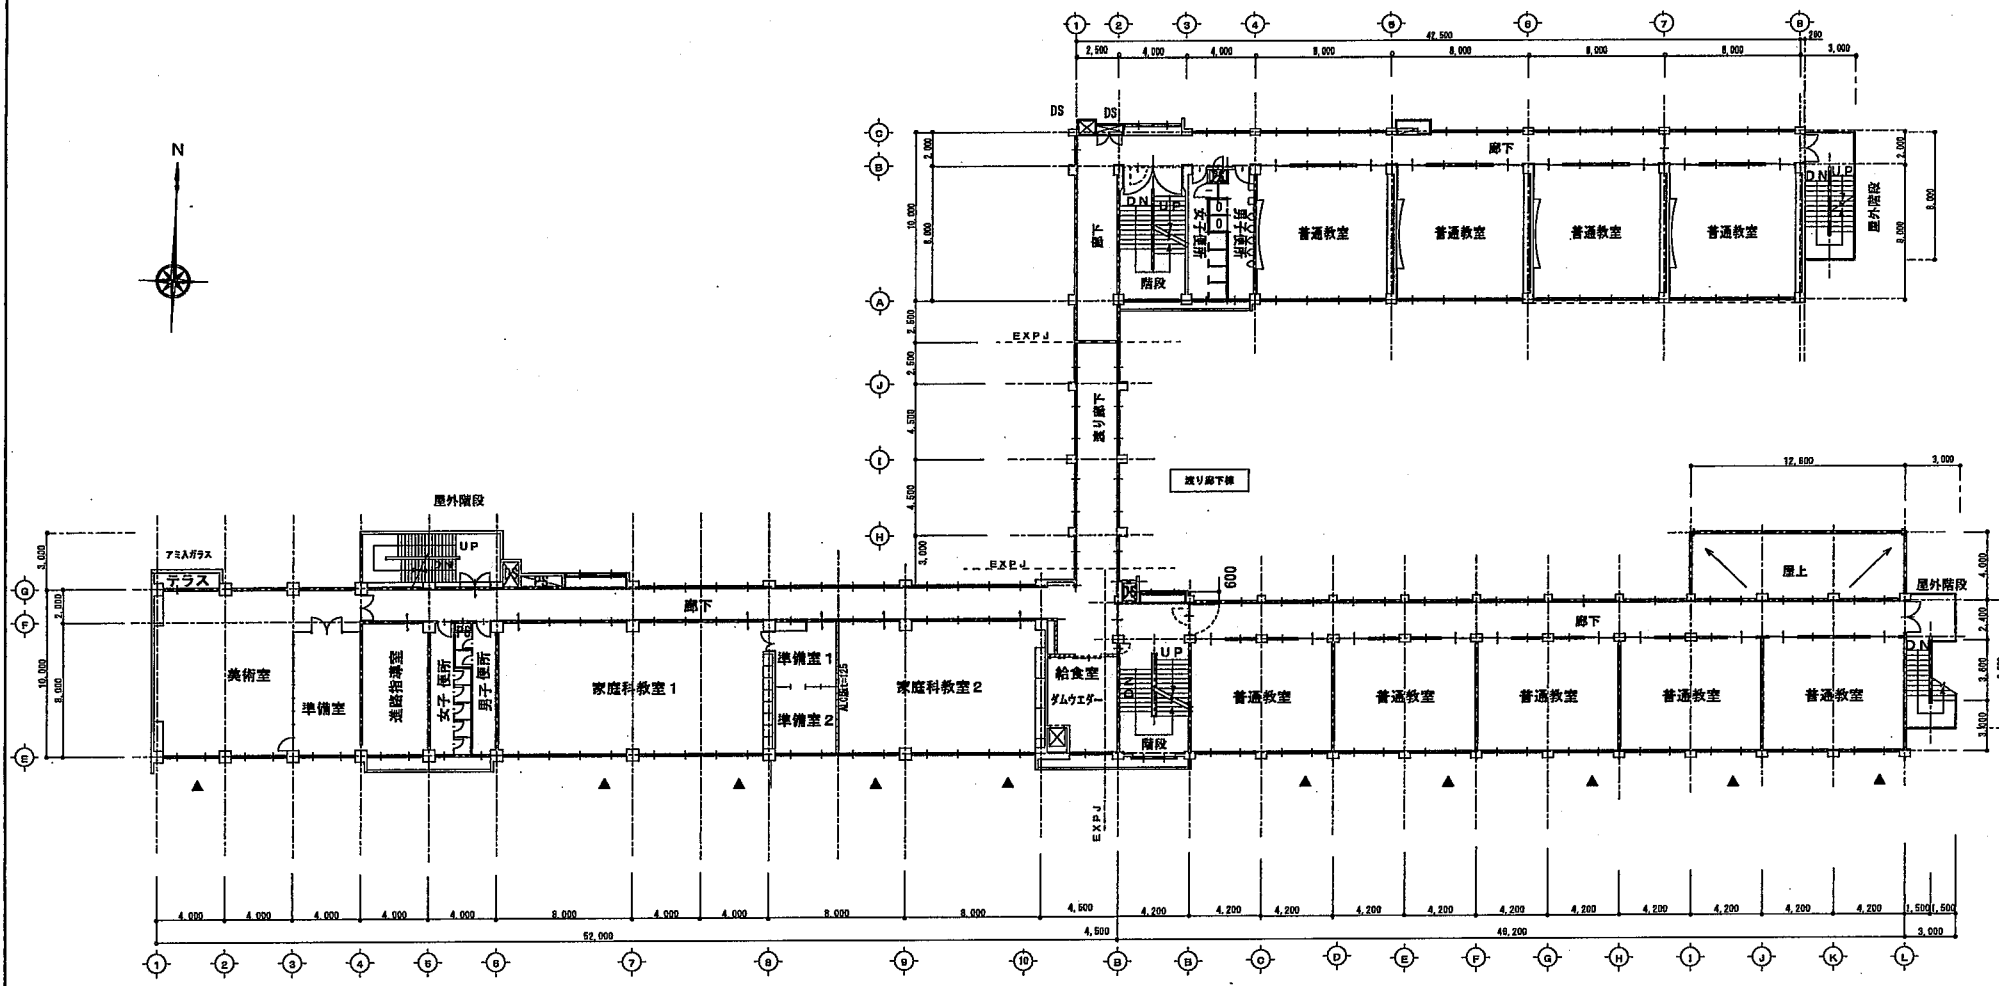


3階平面図 S=1:300

御所市御所中学校		
校舎棟 3階平面図	1:300	

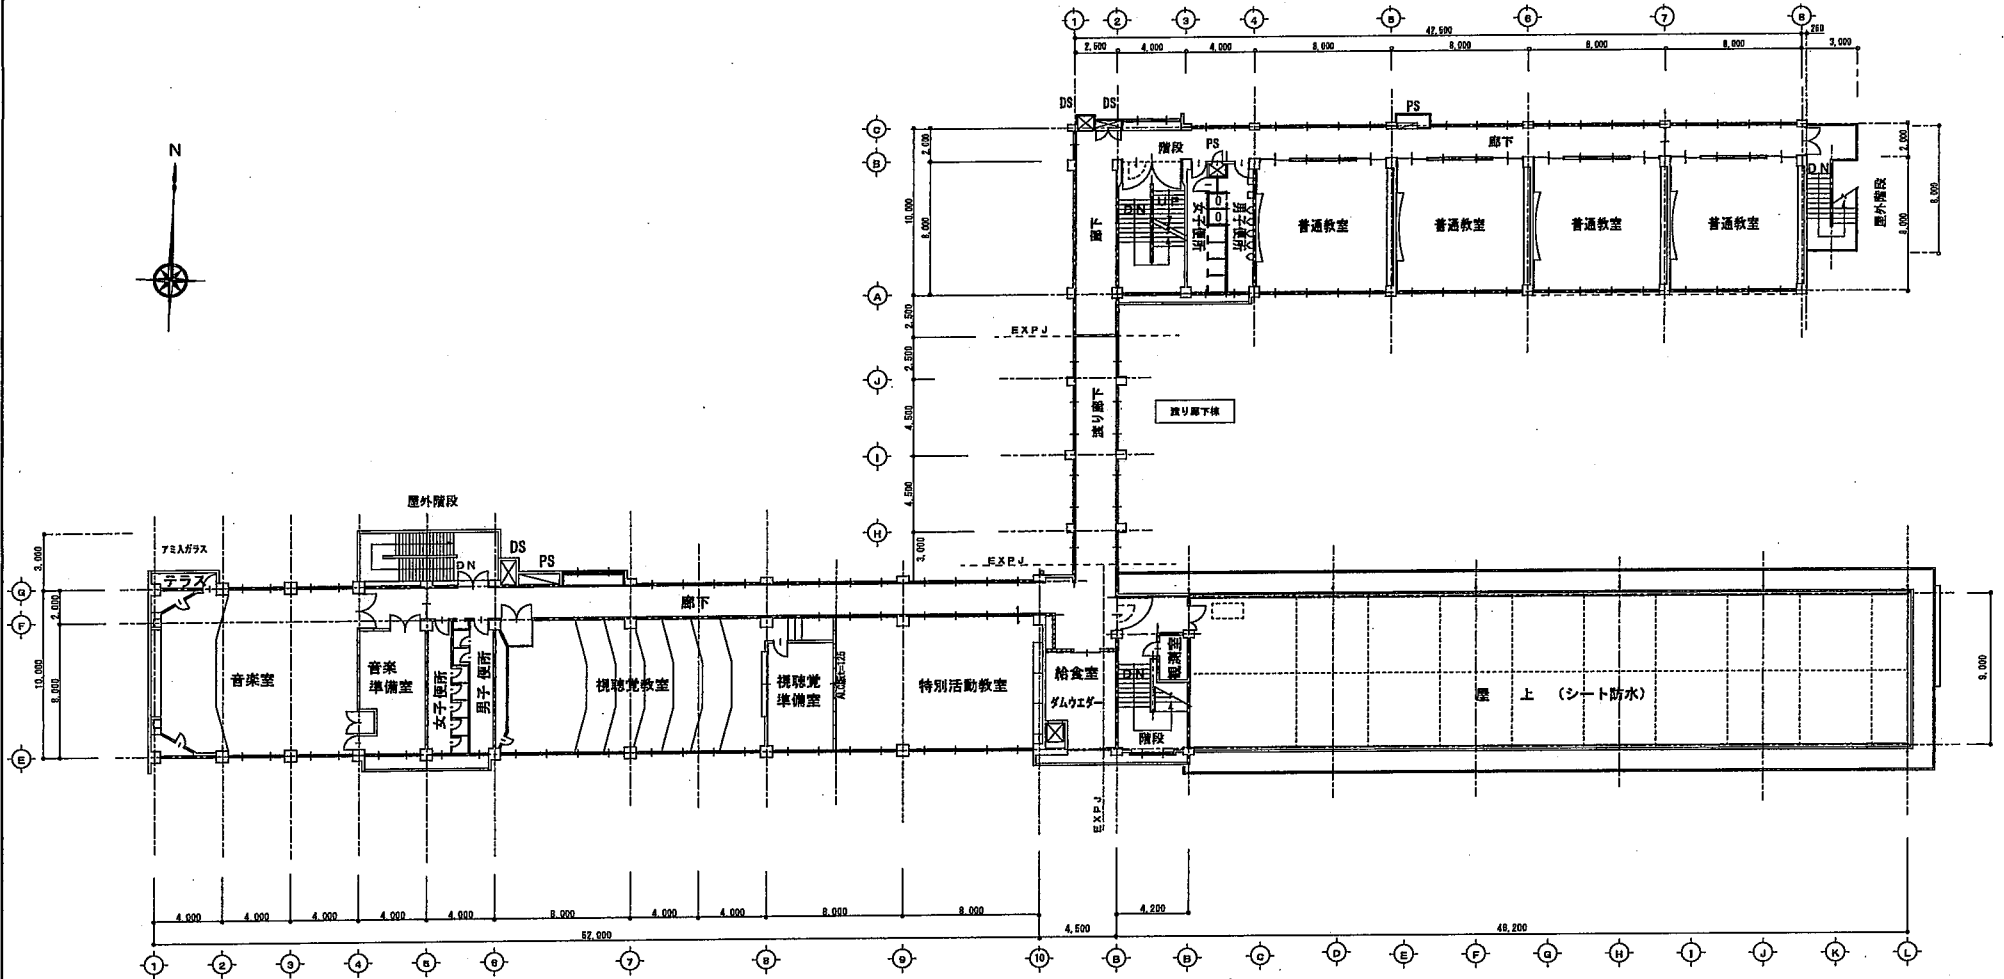

4階平面図 S=1:300

御所市御所中学校		
校舎棟 4階平面図・屋上	1:300	

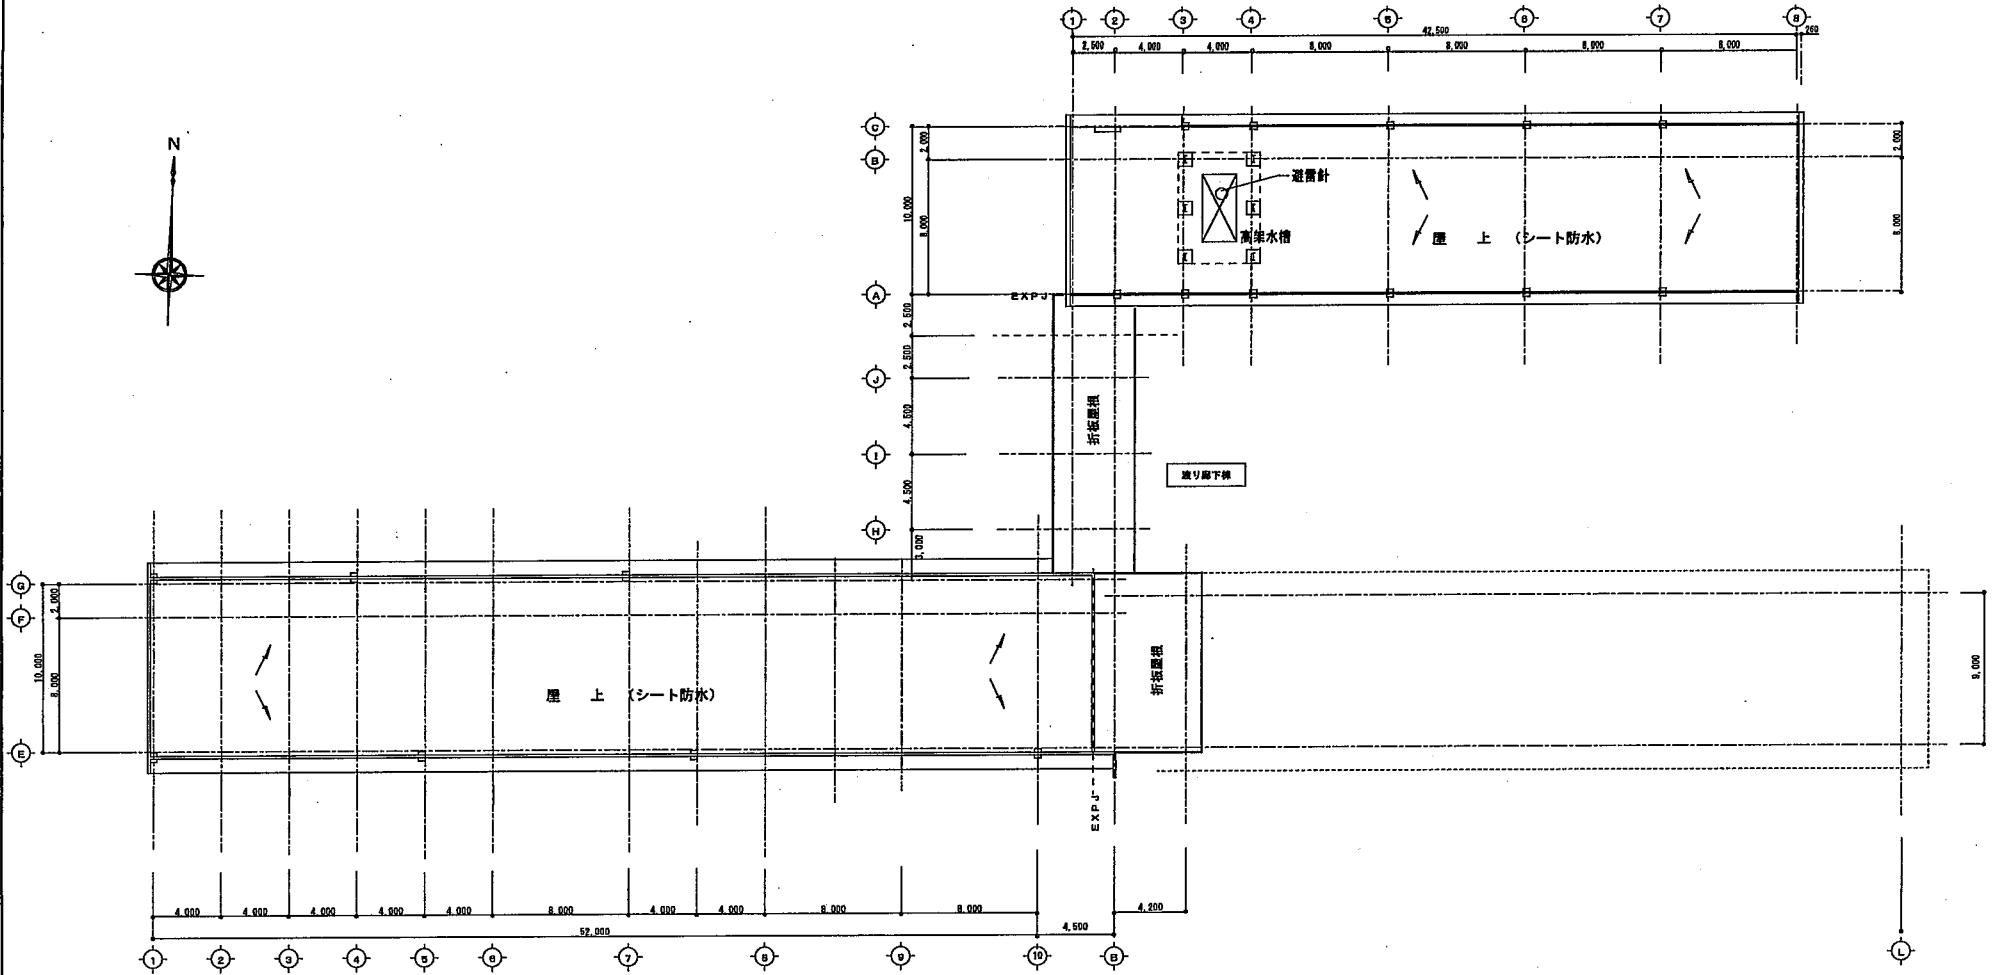

御所市御所中学校		
校舎棟 R階平面図	1:300	

