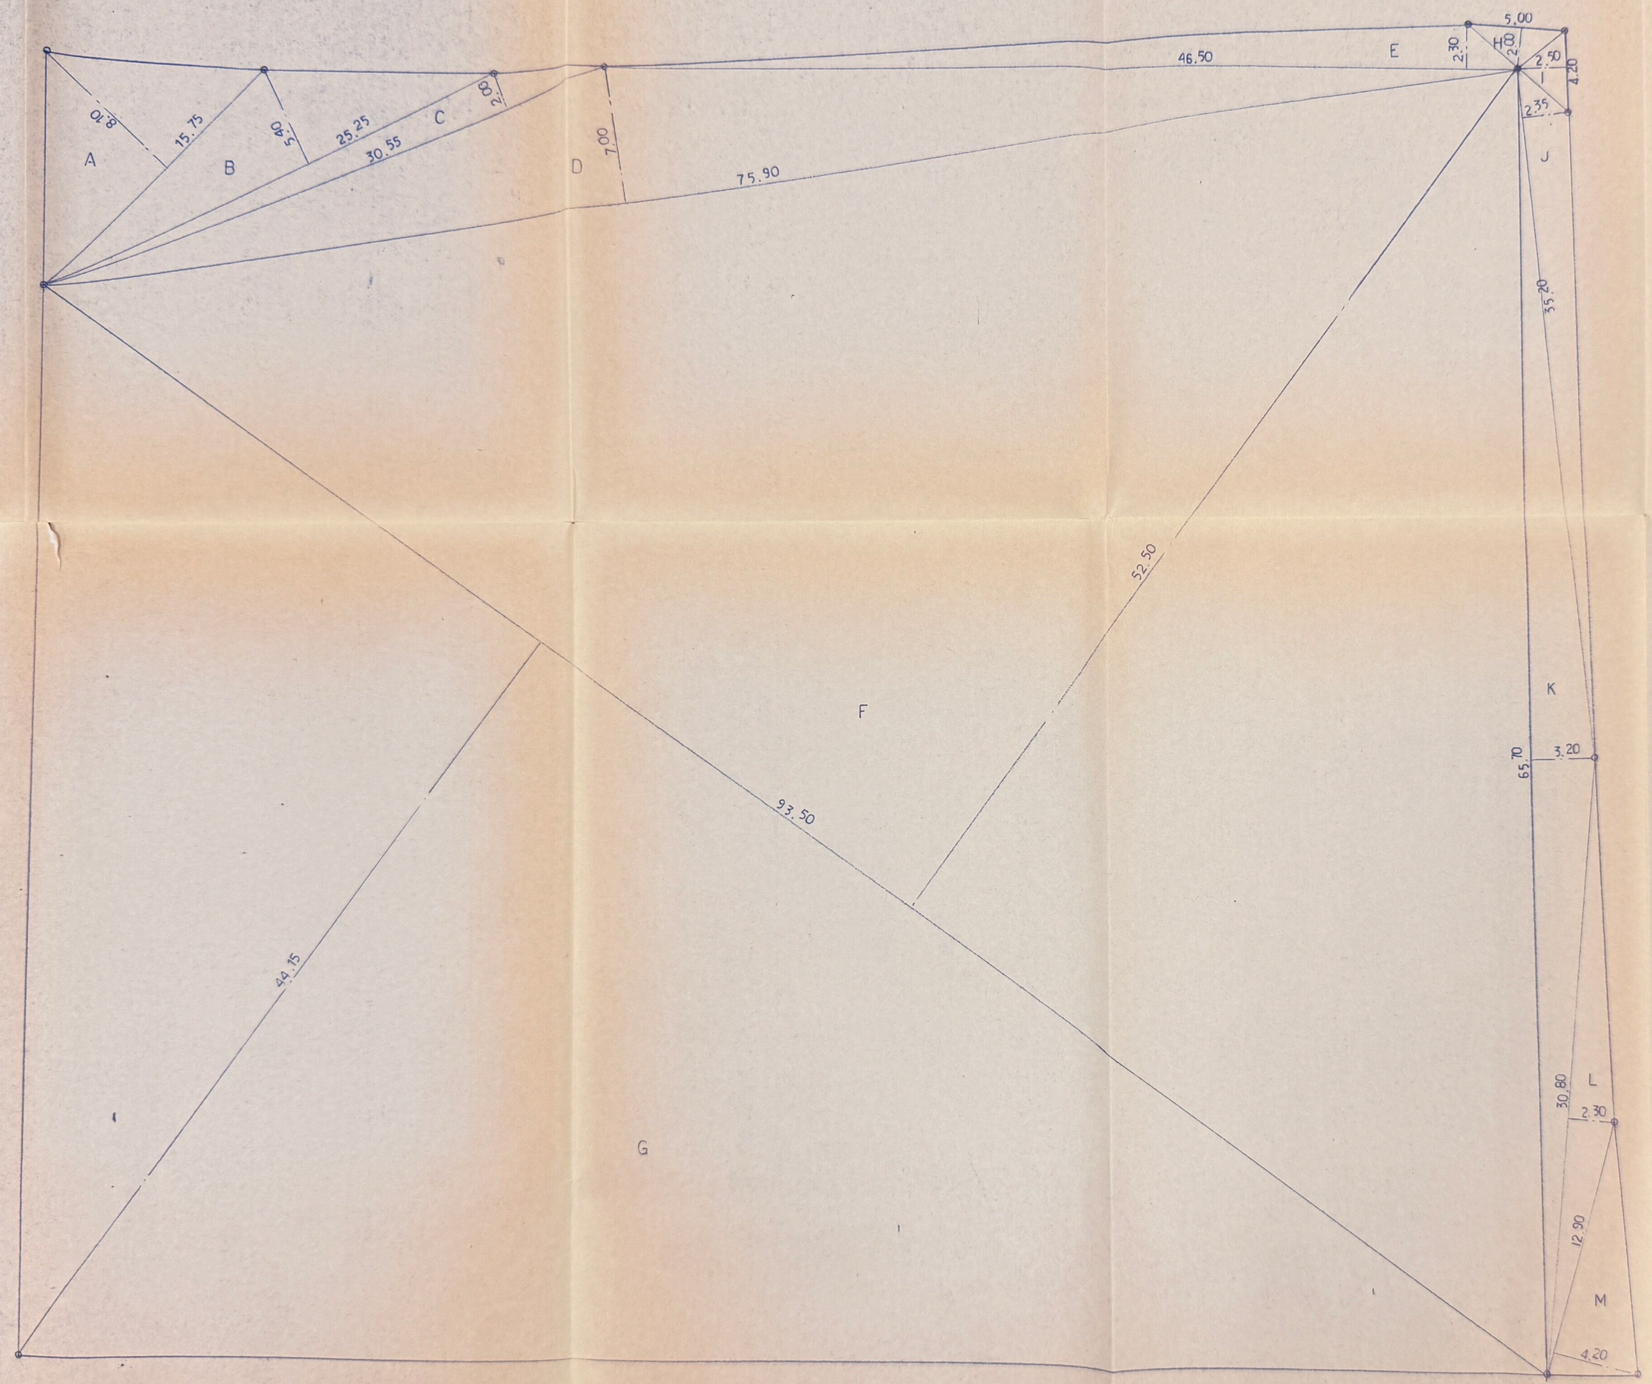

敷地面積						
A	15.75	x	8.10	x	$\frac{1}{2}$	63.788
B	25.25	x	5.40	x	$\frac{1}{2}$	68.175
C	30.55	x	2.00	x	$\frac{1}{2}$	30.550
D	75.90	x	7.00	x	$\frac{1}{2}$	265.650
E	46.50	x	2.30	x	$\frac{1}{2}$	53.475
F	93.50	x	52.50	x	$\frac{1}{2}$	2454.375
G	93.50	x	44.15	x	$\frac{1}{2}$	2064.013
H	5.00	x	2.00	x	$\frac{1}{2}$	5.000
I	4.20	x	2.50	x	$\frac{1}{2}$	5.250
J	35.20	x	2.35	x	$\frac{1}{2}$	41.360
K	65.70	x	3.20	x	$\frac{1}{2}$	105.120
L	30.80	x	2.30	x	$\frac{1}{2}$	35.420
M	12.90	x	4.20	x	$\frac{1}{2}$	27.090
TOTAL						5219.266

Project —	Project Name 工事	Check	Page	株式会社 岩崎建築設計事務所 奈良市大宮町農協会館内 ☎0742-26-[illegible] 一級建築士(登録36486) 岩崎 [illegible] IWASAKI'S OFFICE OF ARCHS & ENGRS	
Date	Title Name 丈量図	Scale S=1:200	Design / Draw		