


別紙5 全体敷地計画（案）

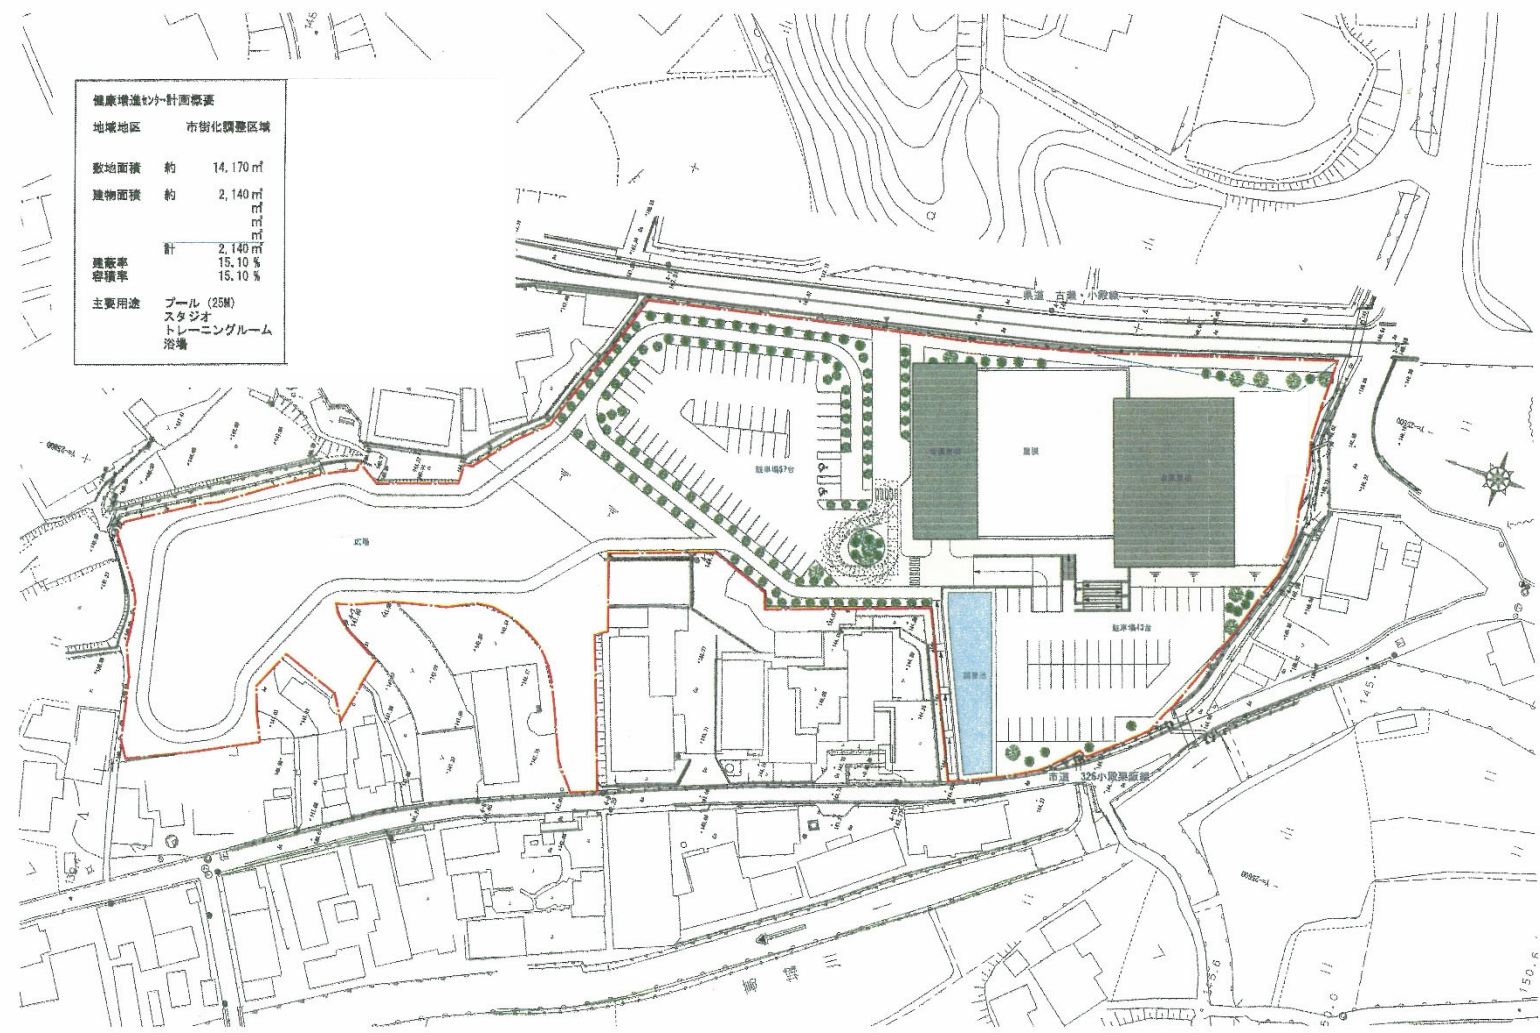

※上記は、市が要求する水準、求める施設等のイメージについての理解を促すことを目的として提示しており、事業者の提案を妨げるものではないことに留意すること。