1:500

3−21−B

御所市道路台帳平面図

昭和六十一年十月十五日調整

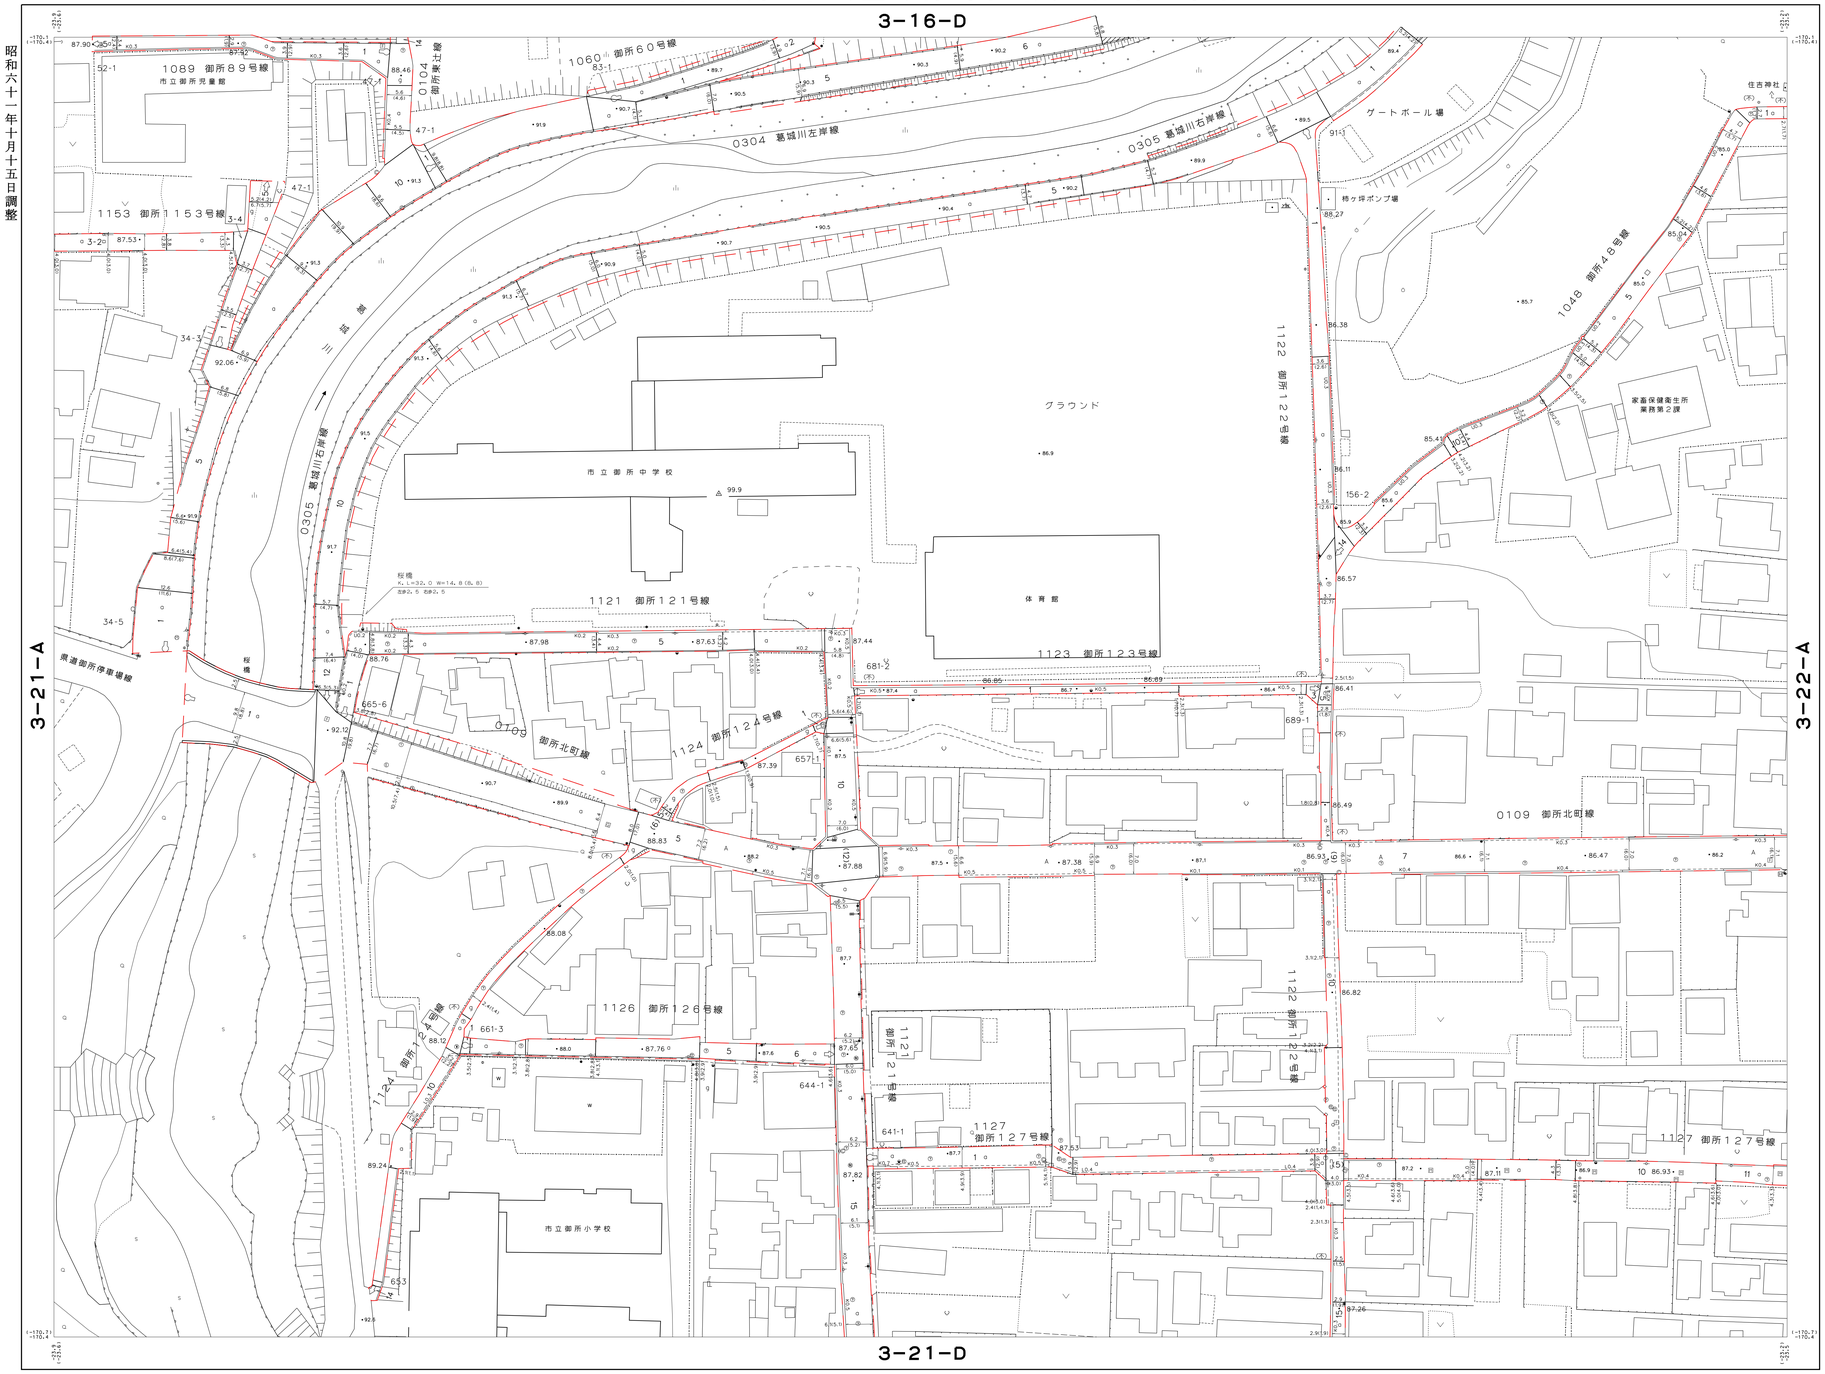

3−21−B

3−16−C	3−16−D	3−17−C
3−21−A	3−21−B	3−22−A
3−21−C	3−21−D	3−22−C

記号

台帳図

Ⅵ−PD−64

3−21−B

撮影　昭和59年9月
測図　昭和60年7月 アビオマップAMH，ステレオプロッターA8
現調　昭和60年8月

補正年月日	路線番号
平成 2 年 3 月31日	1048,1122,1127,1145
平成 8 年 3 月25日	0109,0305,1060,1121
平成 11 年 3 月25日	0104,0109,0304,0305,1089,1124,1145
平成 14 年 3 月28日	1127
平成 19 年 3 月30日	1153
令和 6 年 3 月31日	1127

1:500

「この地図は、建設省国土地理院の承認を得て、同院所管の測量標及び測量成果を使用して調整したものである。
（承認番号）昭50総公，第1041号」
（ ）の値は日本測地系に対応

座標系は昭和43年建設省告示第3059号の規定による第Ⅵ座標系
投影は横メルカトル図法
図割に表示してある座標系はキロメートル単位
方眼は0.1キロメートル間隔
高さの基準は東京湾の平均海面
等高線の間隔は1メートル
（道路区域外は2メートル）

計画機関　御所市
作業機関　株式会社日本インシーク