1:500

3−21−D

御所市道路台帳平面図

昭和六十一年十月十五日調整

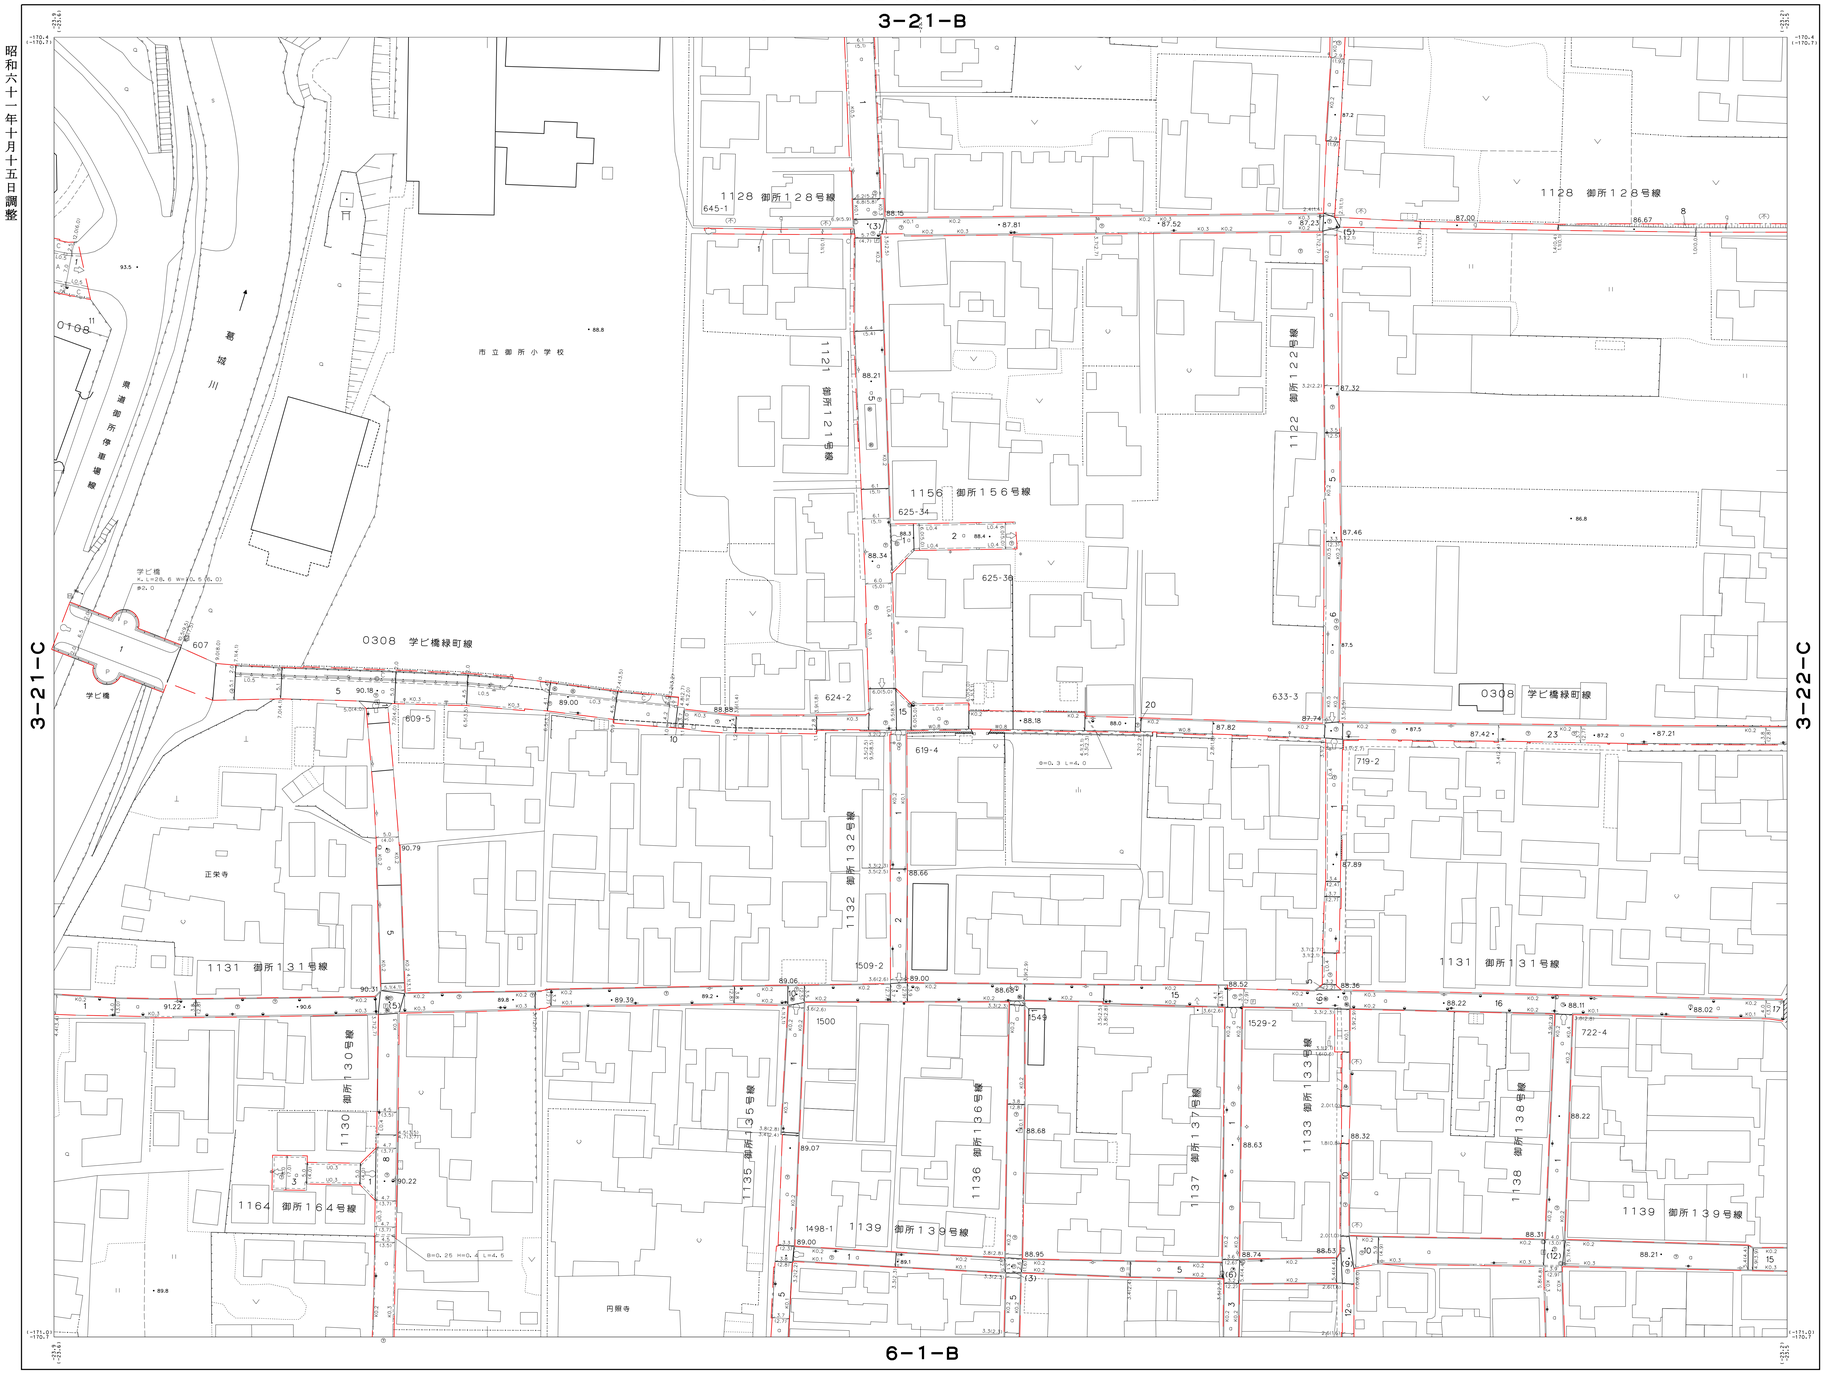

3−21−D

3-21-A	3-21-B	3-22-A
3-21-C	3-21-D	3-22-C
6-1-A	6-1-B	6-2-A

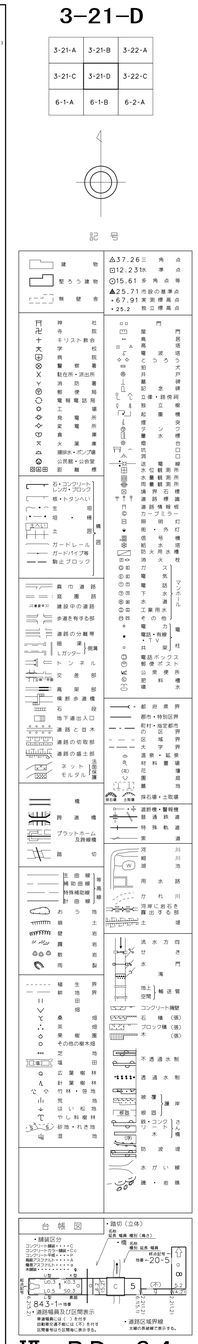

VI−PD−64

3−21−D

撮影　昭和59年9月
測図　昭和60年7月 アビオマップAMH，ステレオプロッターA8
現調　昭和60年8月

補正年月日	路線番号
平成 8年3月26日	0108
平成 19年3月30日	1121，1156
平成 21年3月31日	0308，1121，1128
平成 24年3月30日	1128
平成 28年2月29日	0308，1130，1164

1:500

「この地図は，建設省国土地理院の承認を得て，同院所管の測量標及び測量成果を使用して調整したものである。
（承認番号）昭50総公，第1041号」
（　）の値は日本測地系に対応

座標系は昭和43年建設省告示第3059号の規定による第Ⅵ座標系
投影は横メルカトル図法
図郭に表示してある座標系はキロメートル単位
方眼は0.1キロメートル間隔
高さの基準は東京湾の平均海面
等高線の間隔は1メートル
（道路区域外は2メートル）

計画機関　御所市
作業機関　株式会社日本インシーク